



DÉLI HOMLOKZAT

Megújuló energia telepítése tervezett homlokzatok 1.

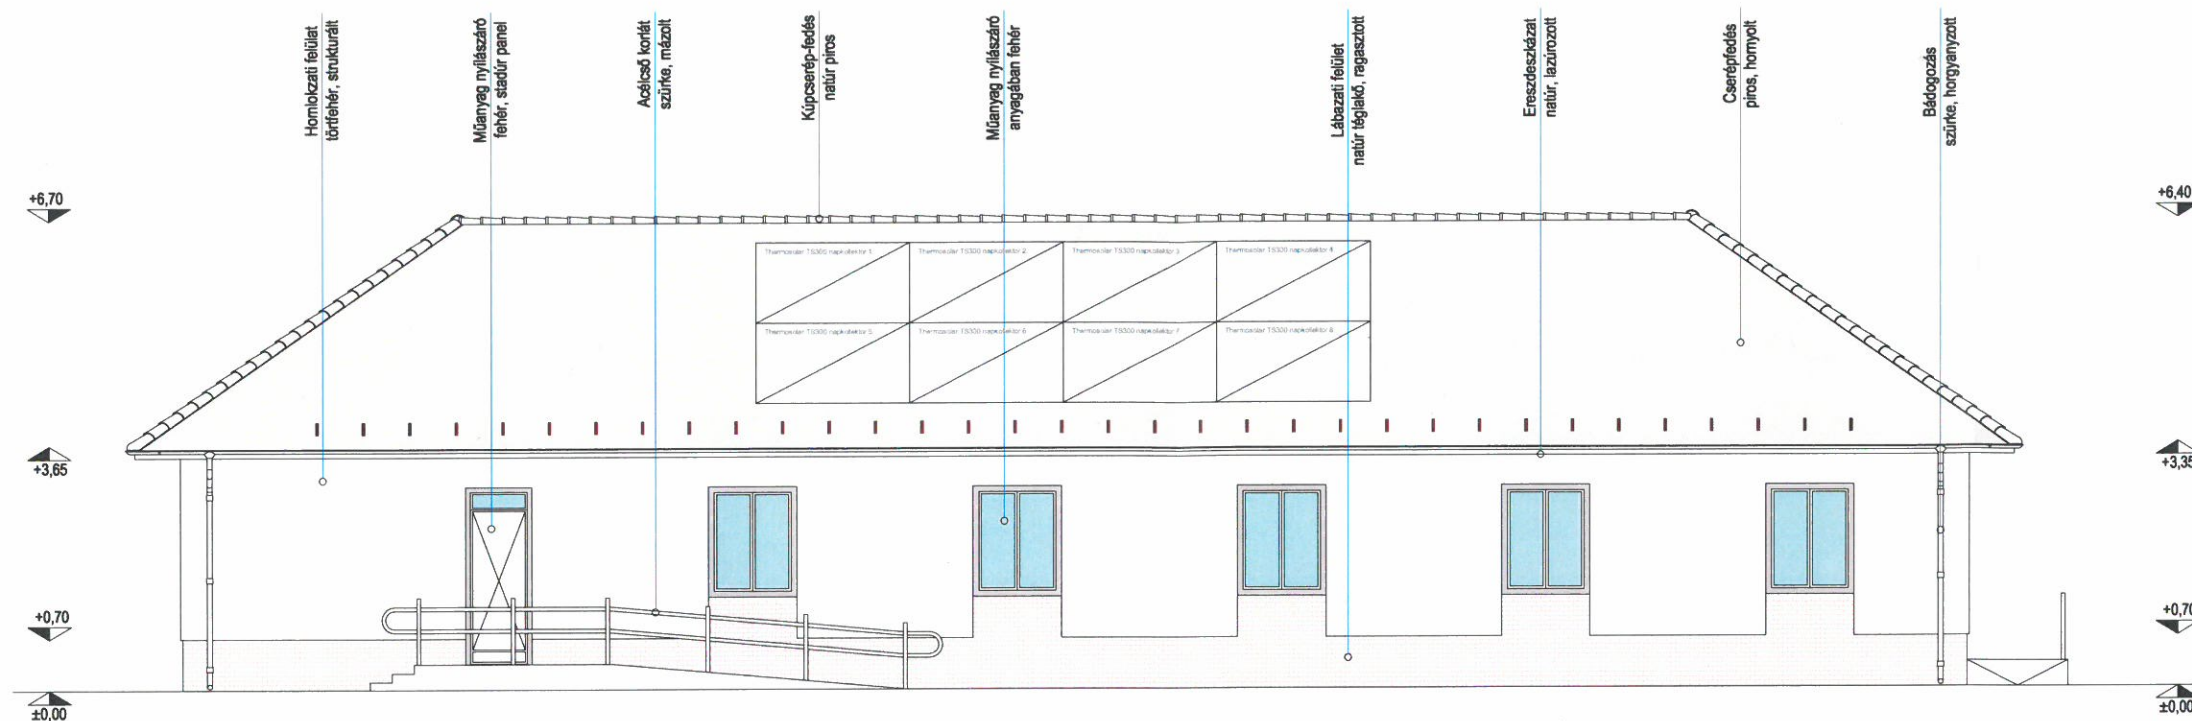

NYUGATI HOMLOKZAT

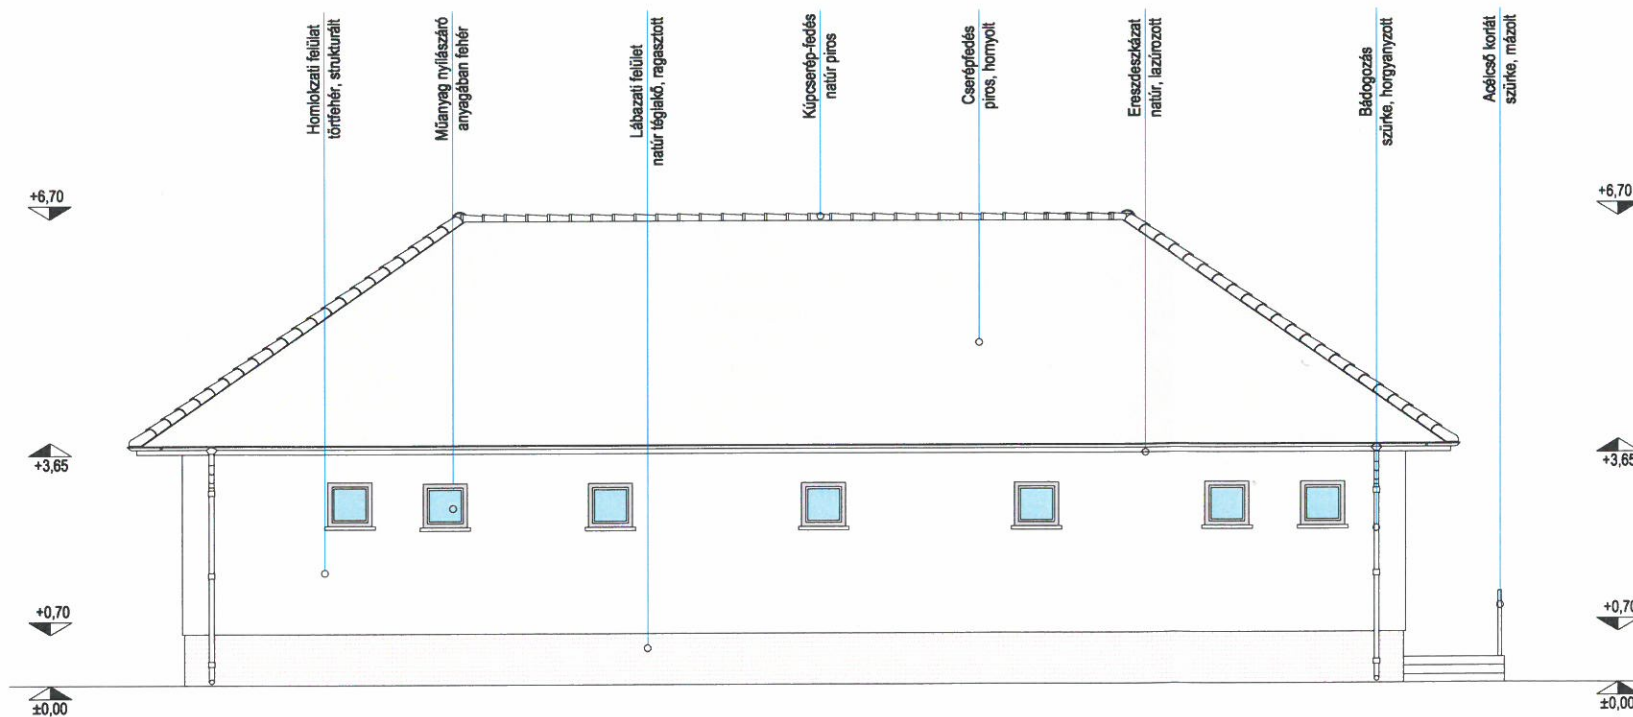

TOP-4.2.1-15-JN1-2016-00007

Munka megnevezése:	Szociális konyha kialakítása Tiszaderzszen			Aláírás:
Építető:	Tiszaderzs Községi Önkormányzat 5243 Tiszaderzs, Fő út 19.			Hrsz.: 85/1
Építés helye:	5243 Tiszaderzs, Fő út 28.			
Tervlap:	Tervezett homlokzat 1	Tervszám: É05	Méret: M 1:100	Dátum: 2017.07.08.
Tervező:	Fegyvermeki Területfejlesztő Központ és Mérnökiroda Kft. 5231 Fegyvermek, szent Erzsébet út 101. Horváth Ferenc építészmérnök, 5000 Szolnok, Csokonai út 96. II/2. TN szám: É 16-0245			Aláírás: