



Tervezett helyszínrajzok

HELYSZÍNRAJZ M1:1000

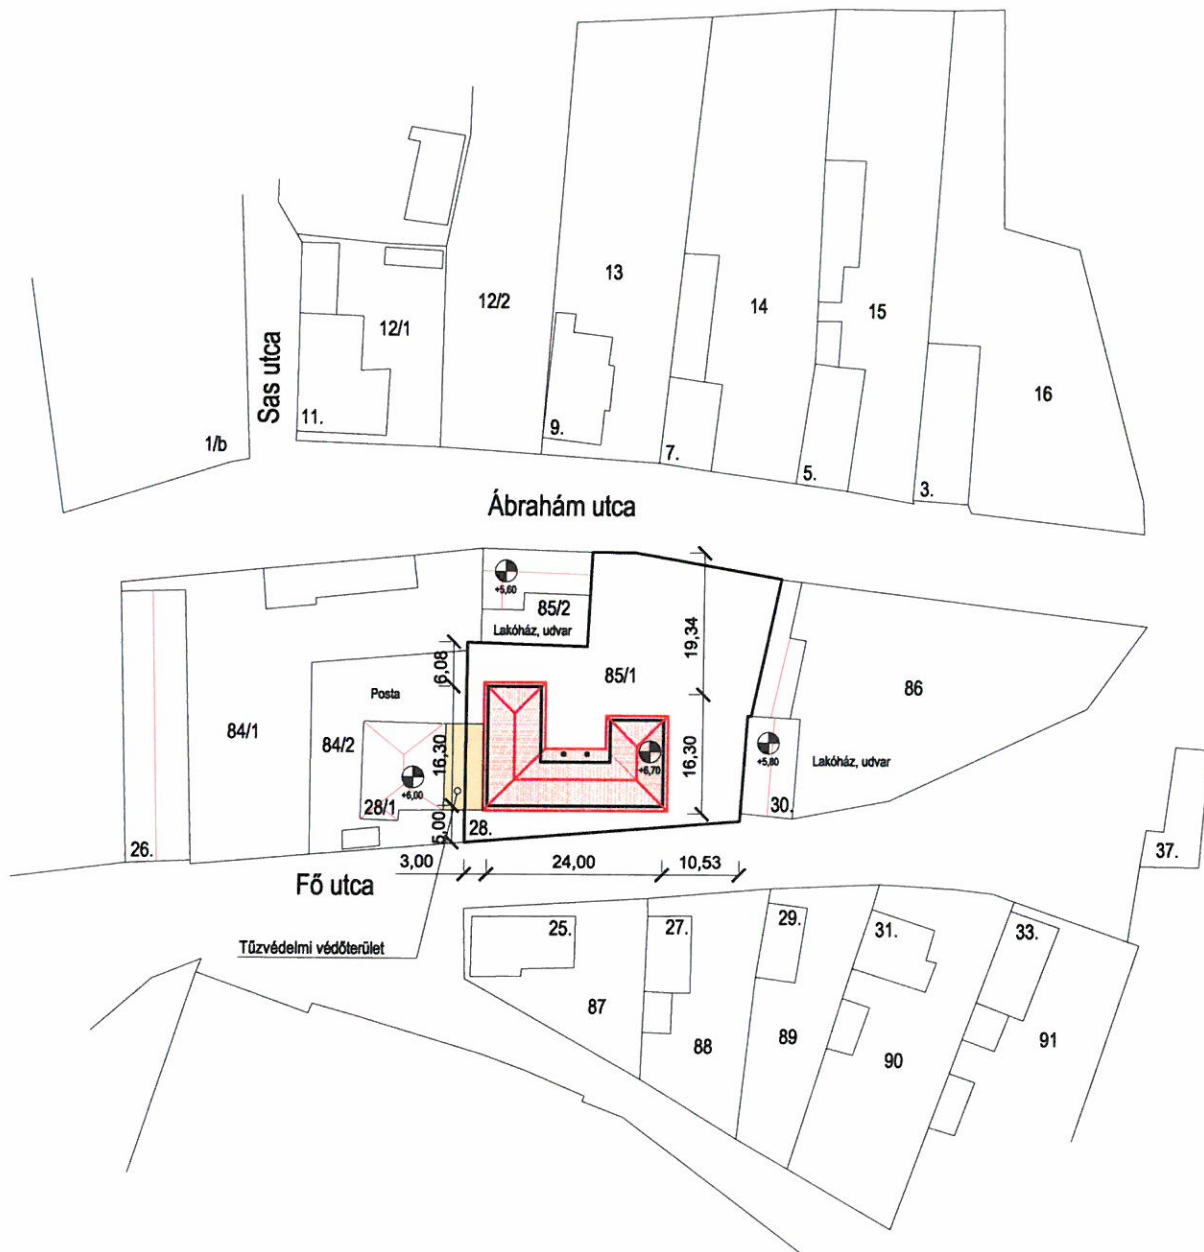

KÖZLEKEDÉSI HELYSZÍNRAJZ M1:500

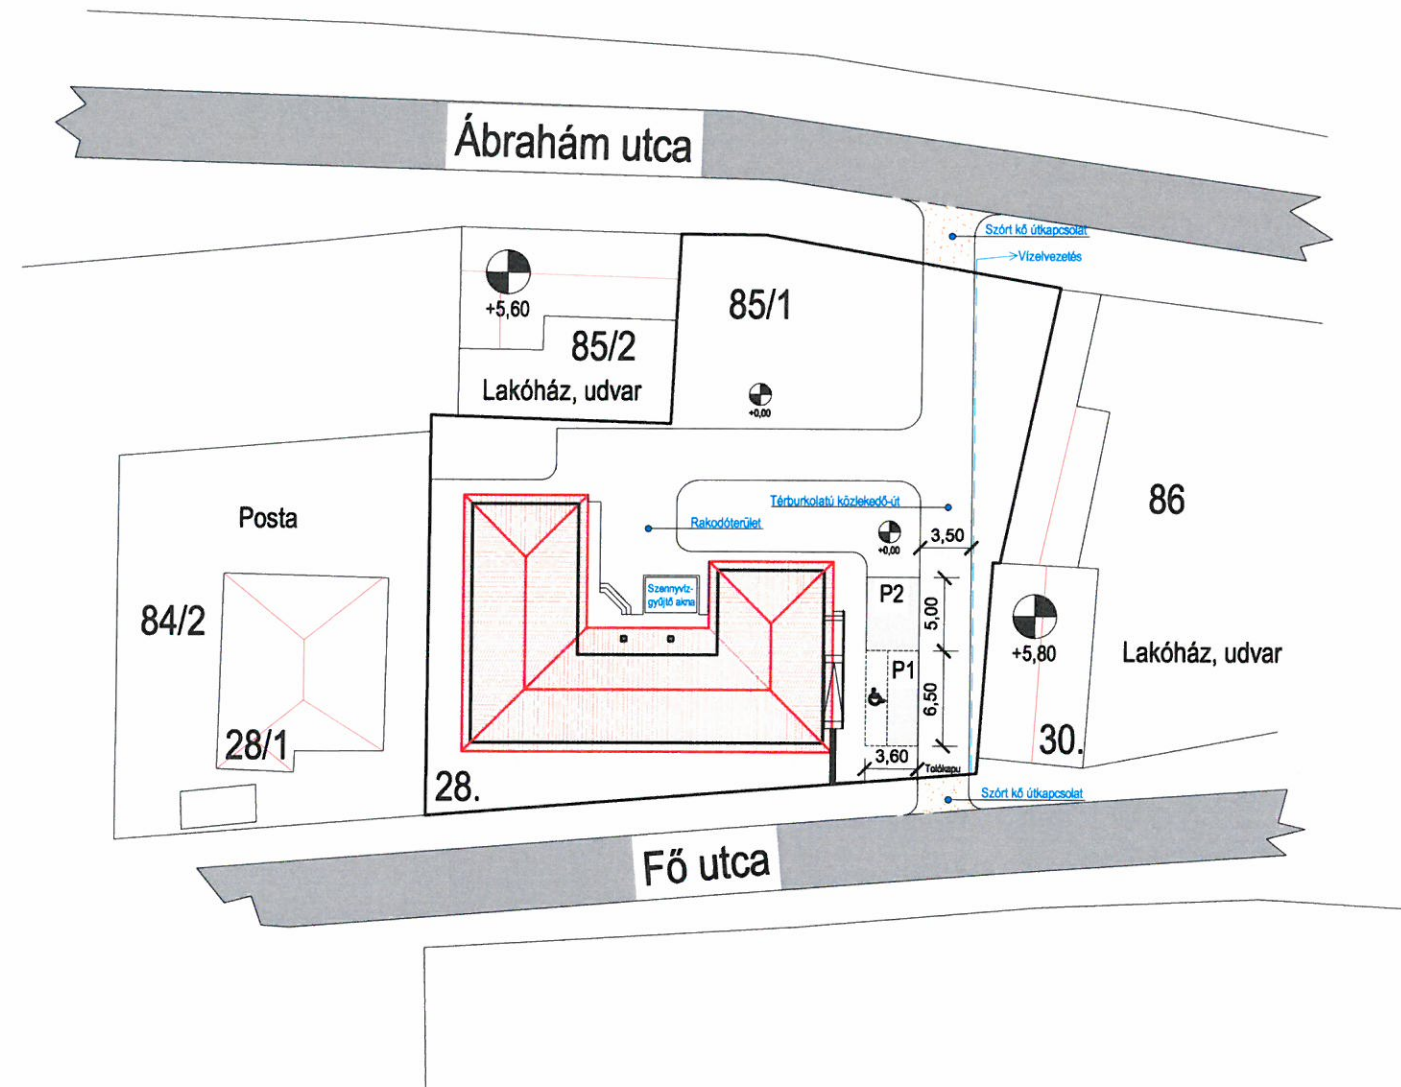

BEÉPÍTÉSI KÖRÜLMÉNYEK

Övezet: Vt1 - vegyes terület		
	HÉSZ ELŐÍRÁSOK	TERVEZÉSI ADATOK
Telek legkisebb területe:	500,0 m ²	1308,0 m ²
Beépítési mód:	oldalhatáron álló	oldalhatáron álló
Maximális beépíthetőség:	45 %	24,56 %
Legkisebb zöldterület:	25 %	55,13 %
Építménymagasság:	7,50 m	2,93 m
Előkert mérete:	5,00 m	5,00 m

TOP-4.2.1-15-JN1-2016-00007

Munka megnevezése:	Szociális konyha kialakítása Tiszaderzszen	Aláírás:
Építető:	Tiszaderzs Községi Önkormányzat	
	5243 Tiszaderzs, Fő út 19.	
Építés helye:	5243 Tiszaderzs, Fő út 28.	Hrsz.: 85/1
Tervlap:	Tervezett helyszínrajz	Tervszám: H01 Méret: M 1:1000
		Dátum: 2017.07.08.
Tervező:	Fegyverneki Területfejlesztő Központ és Mémőkiroda Kft. 5231 Fegyvernek, szent Erzsébet út 101. Horváth Ferenc építészmérnök, 5000 Szolnok, Csokonai út 96. II/2. TN szám: É 16-0245	Aláírás: