


Ábrahám utca

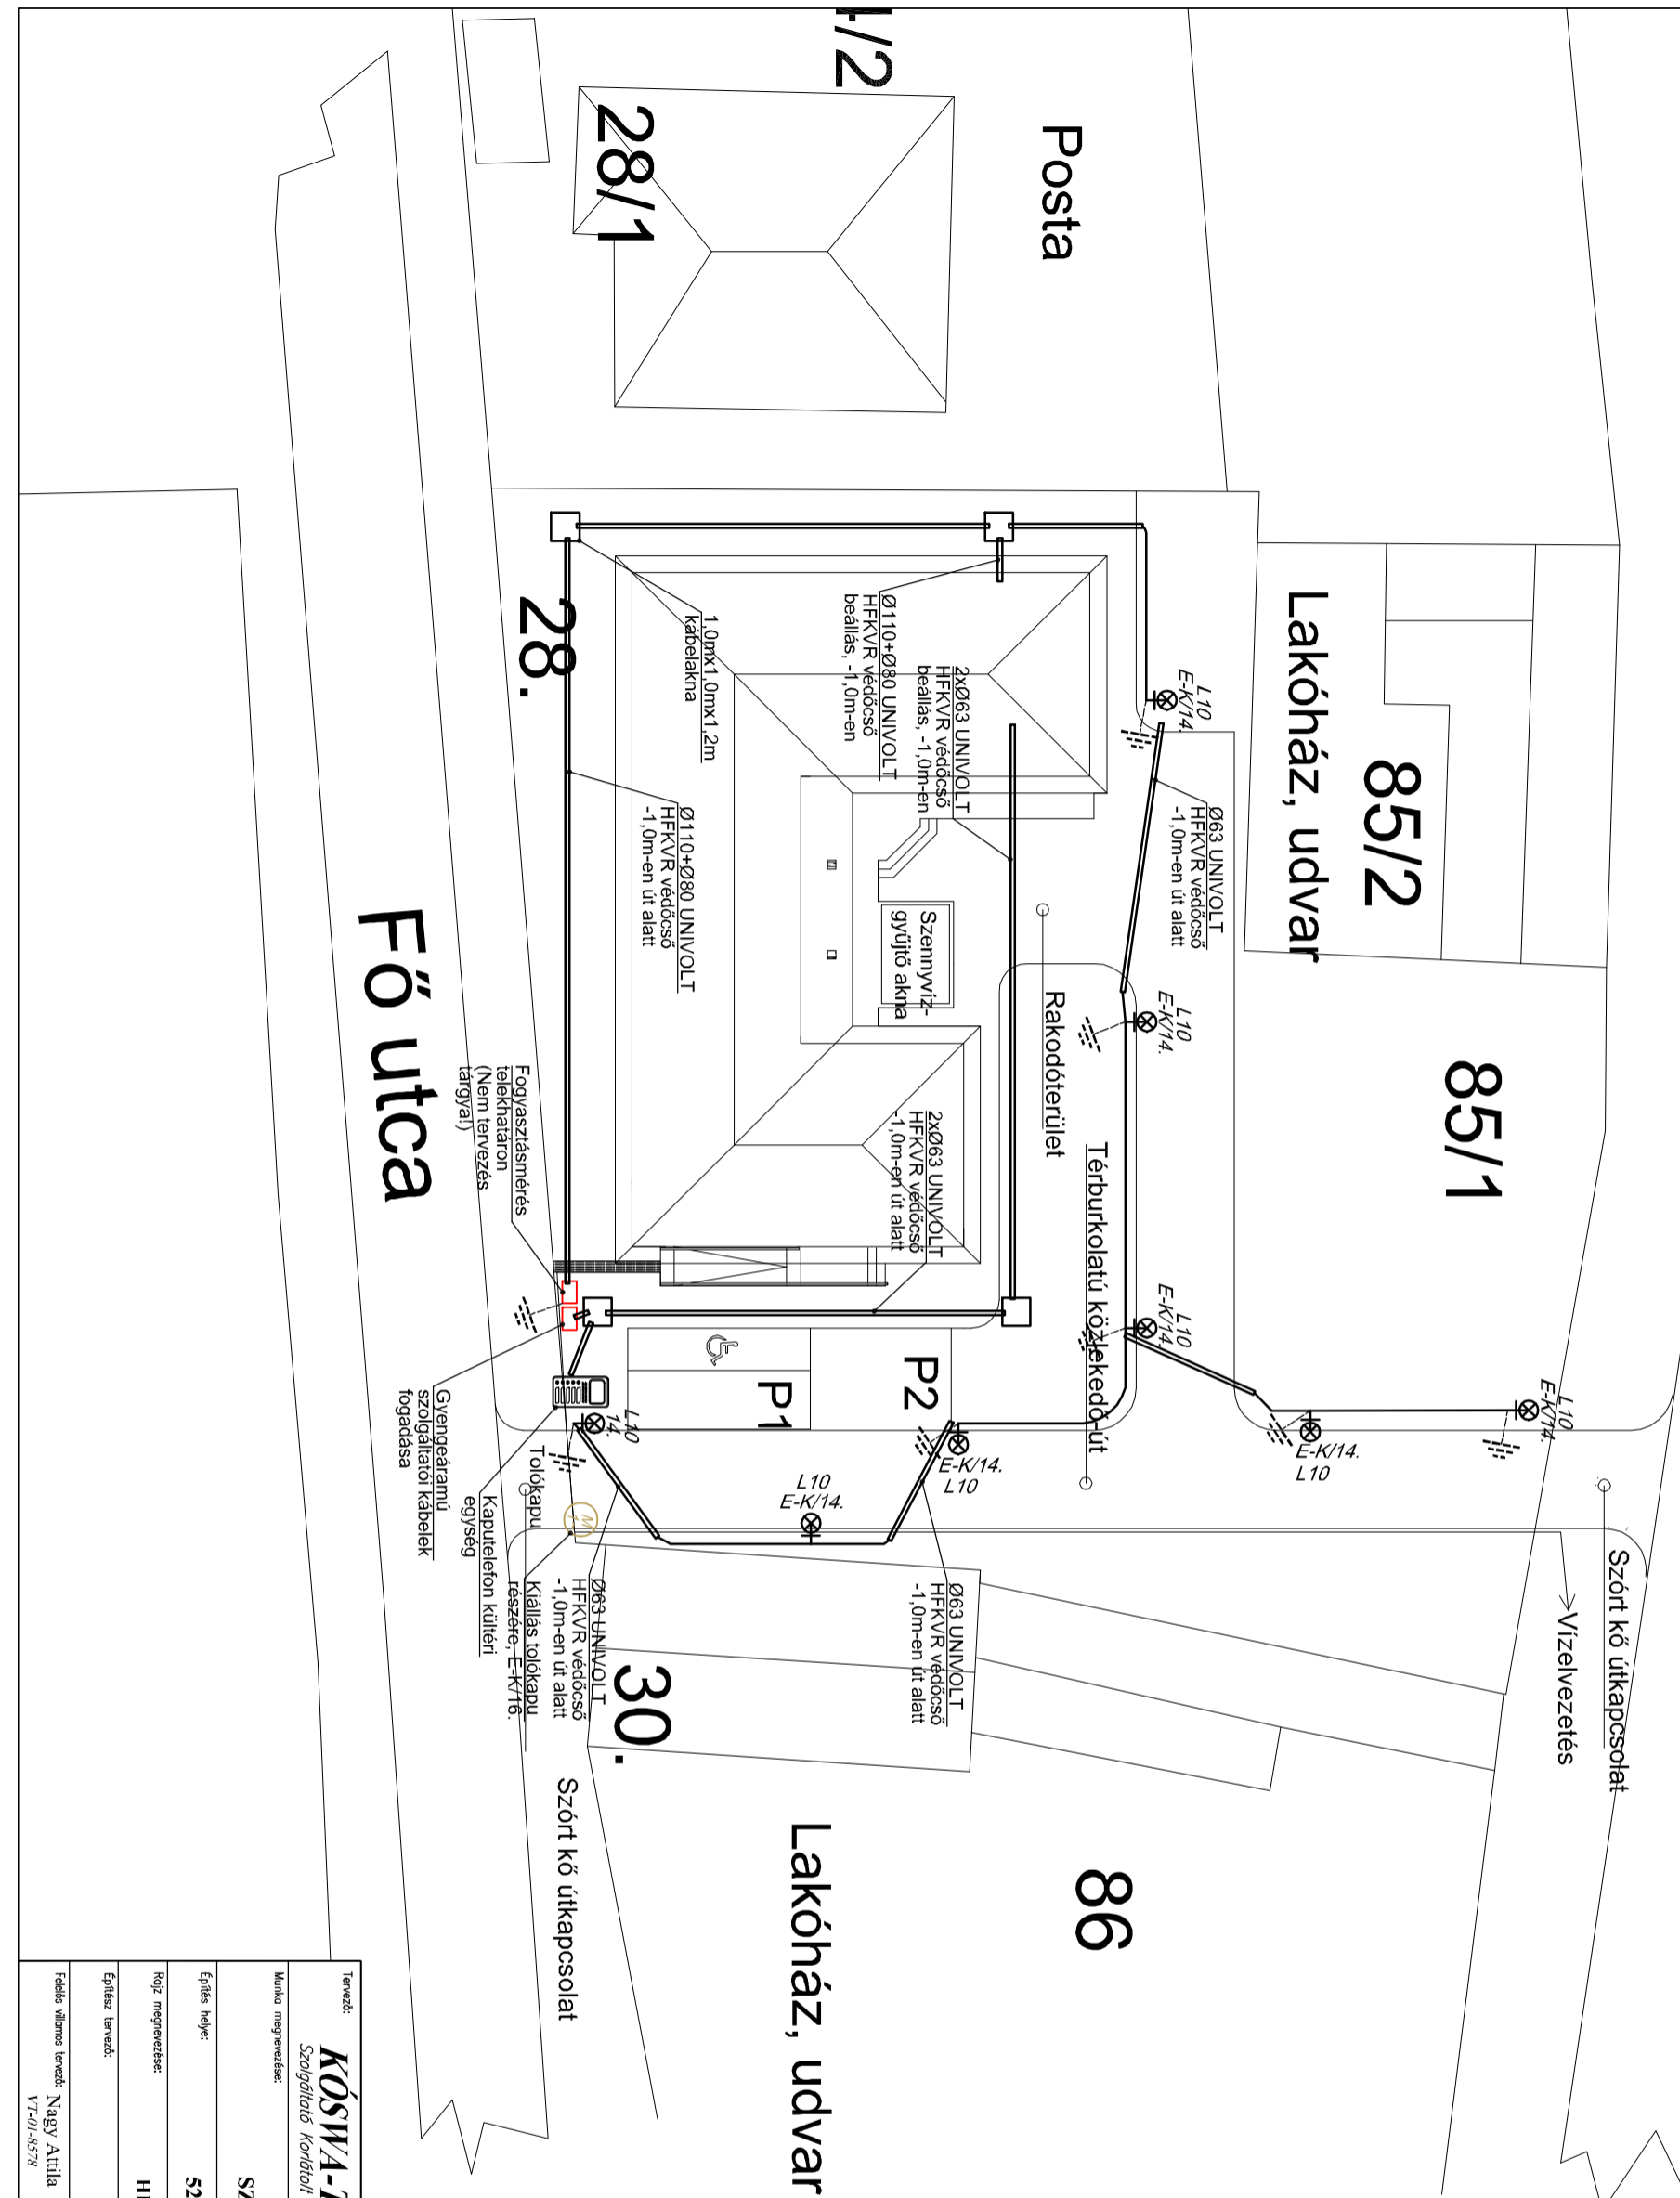


VÉDŐTÁVOLTSÁGOK:

Erőáramú és távközlési kábel esetén: <=1,0m.
(ha ez nem tartja rá akkor a megközelítési szakaszon az erőáramú és távközlési kábel közé átlapolással készült védőszőnyegbe kell elhelyezni!)

Vízvezeték és csatló: <=1,0m.
(ha ez nem tartja rá akkor a kábeli a keresztirányú vagy megközelítési szakaszon legalább 0,5-0,5m távolságra üllnyúlva védőcsőbe kell fektetni!)

Műanyag vagy gőcvezeték: <=5,0m
(ha ez nem tartja rá akkor a kábeli a keresztirányú vagy megközelítési szakaszon legalább 0,5-0,5m távolságra üllnyúlva jó hőszigeteléssel ellátott védőcsőbe kell fektetni!)

KÁBELEK ELHELYEZÉSE KÁBELÁROKBAN

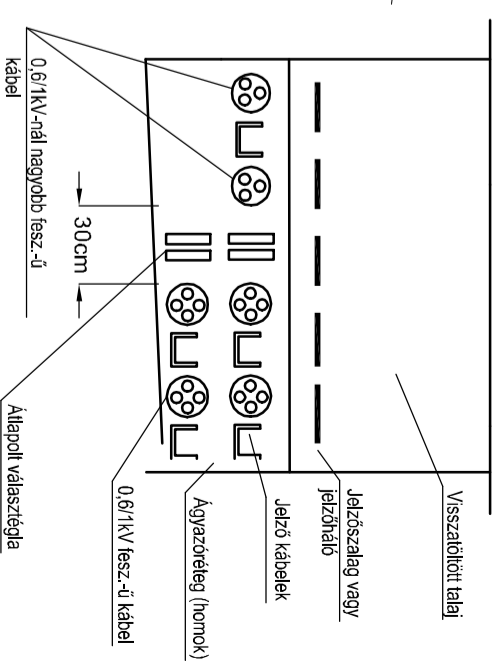

A kábelek: a kábelarok alá: legalább 5 cm vastagságú, semleges kényszerítő homok ágyazótélegre kell fektetni és a kábeli legalább 5 cm vastag homok ágyazótéleggel kell fedetni!

A kábelek: a kábelarokban lehetőleg azonos felületi mélységben kell fektetni! A szűs kábelkötő és a kábelarok fala közötti távolság legalább 0,1 m legyen!

Az egy síkban fektetett kábelekkel egymástól legalább 0,07 m távolságra kell fektetni!

Minden térszint alatt látható elhelyezett közművezeték földelt, a nyomvonal ízbessére jelzőszalagot vagy jelzőrúdot kell elhelyezni!

MEGJEGYZÉS:

- A kábeli fektetési mélysége úttest alatt 1,0m egydb helyeken 0,7m.

- Közművezetéseknél és az úttest alatt a villamos kábeli Ø110 vagy Ø80-as gyengeáram esetén Ø63 védőcsőbe kell húzni!

- A kábelek hallható sugárának kialakításánál a gyári előírások figyelembevételével kell eljárni!
pl. NYCVY kábel esetében a hallható sugár: 12x2, ahol 'd' a kábel átmérete.

- Utak alatt kábel nem szabad egymással keresztelni!
- Kábelek keresztelésénél a kábelek védőcsőbe kell helyezni!
- A kábelek fektetése során az MSZ 13207 szabvány előírásait kell bebetartani!

- A kábeli kábelek fektetése csak kéz erővel történhet!
- A köntényeket egymással fémszen össze kell kötni EPH céljából!

Tervező: KÓSWA-TERV KFT. Szolgáltatói Körtőlő Felülsőség Törzsoság	Előnéveltség: Cím: 2740 Abony, Kistályú Könyv u. 62. Email: koswa@kivertv.com	Telefonszámok: Mobi: 06 30 241-9313
Munka megnevezése: SZOCIÁLIS KONYHA KIÁLLAKÍTÁSA		Munkaszám: 34/17.
Építési hely: 5243 Tiszaderzs, Fő út 28., hrsz.:85/1		Tervező: KIVITTELL
Rajz megnevezése: HELYSZÍNRAJZ		Lépték: 1:250
Építész tervező: Nagy Attila	Egyeztetők:	Rajzszám: EV-5
Feladó, villamos tervező: Nagy Attila V7-01-8578	Tervező munkatárs: Schwarzzenberger Annel	Kélt: 2017.04.