


Ábrahám utca

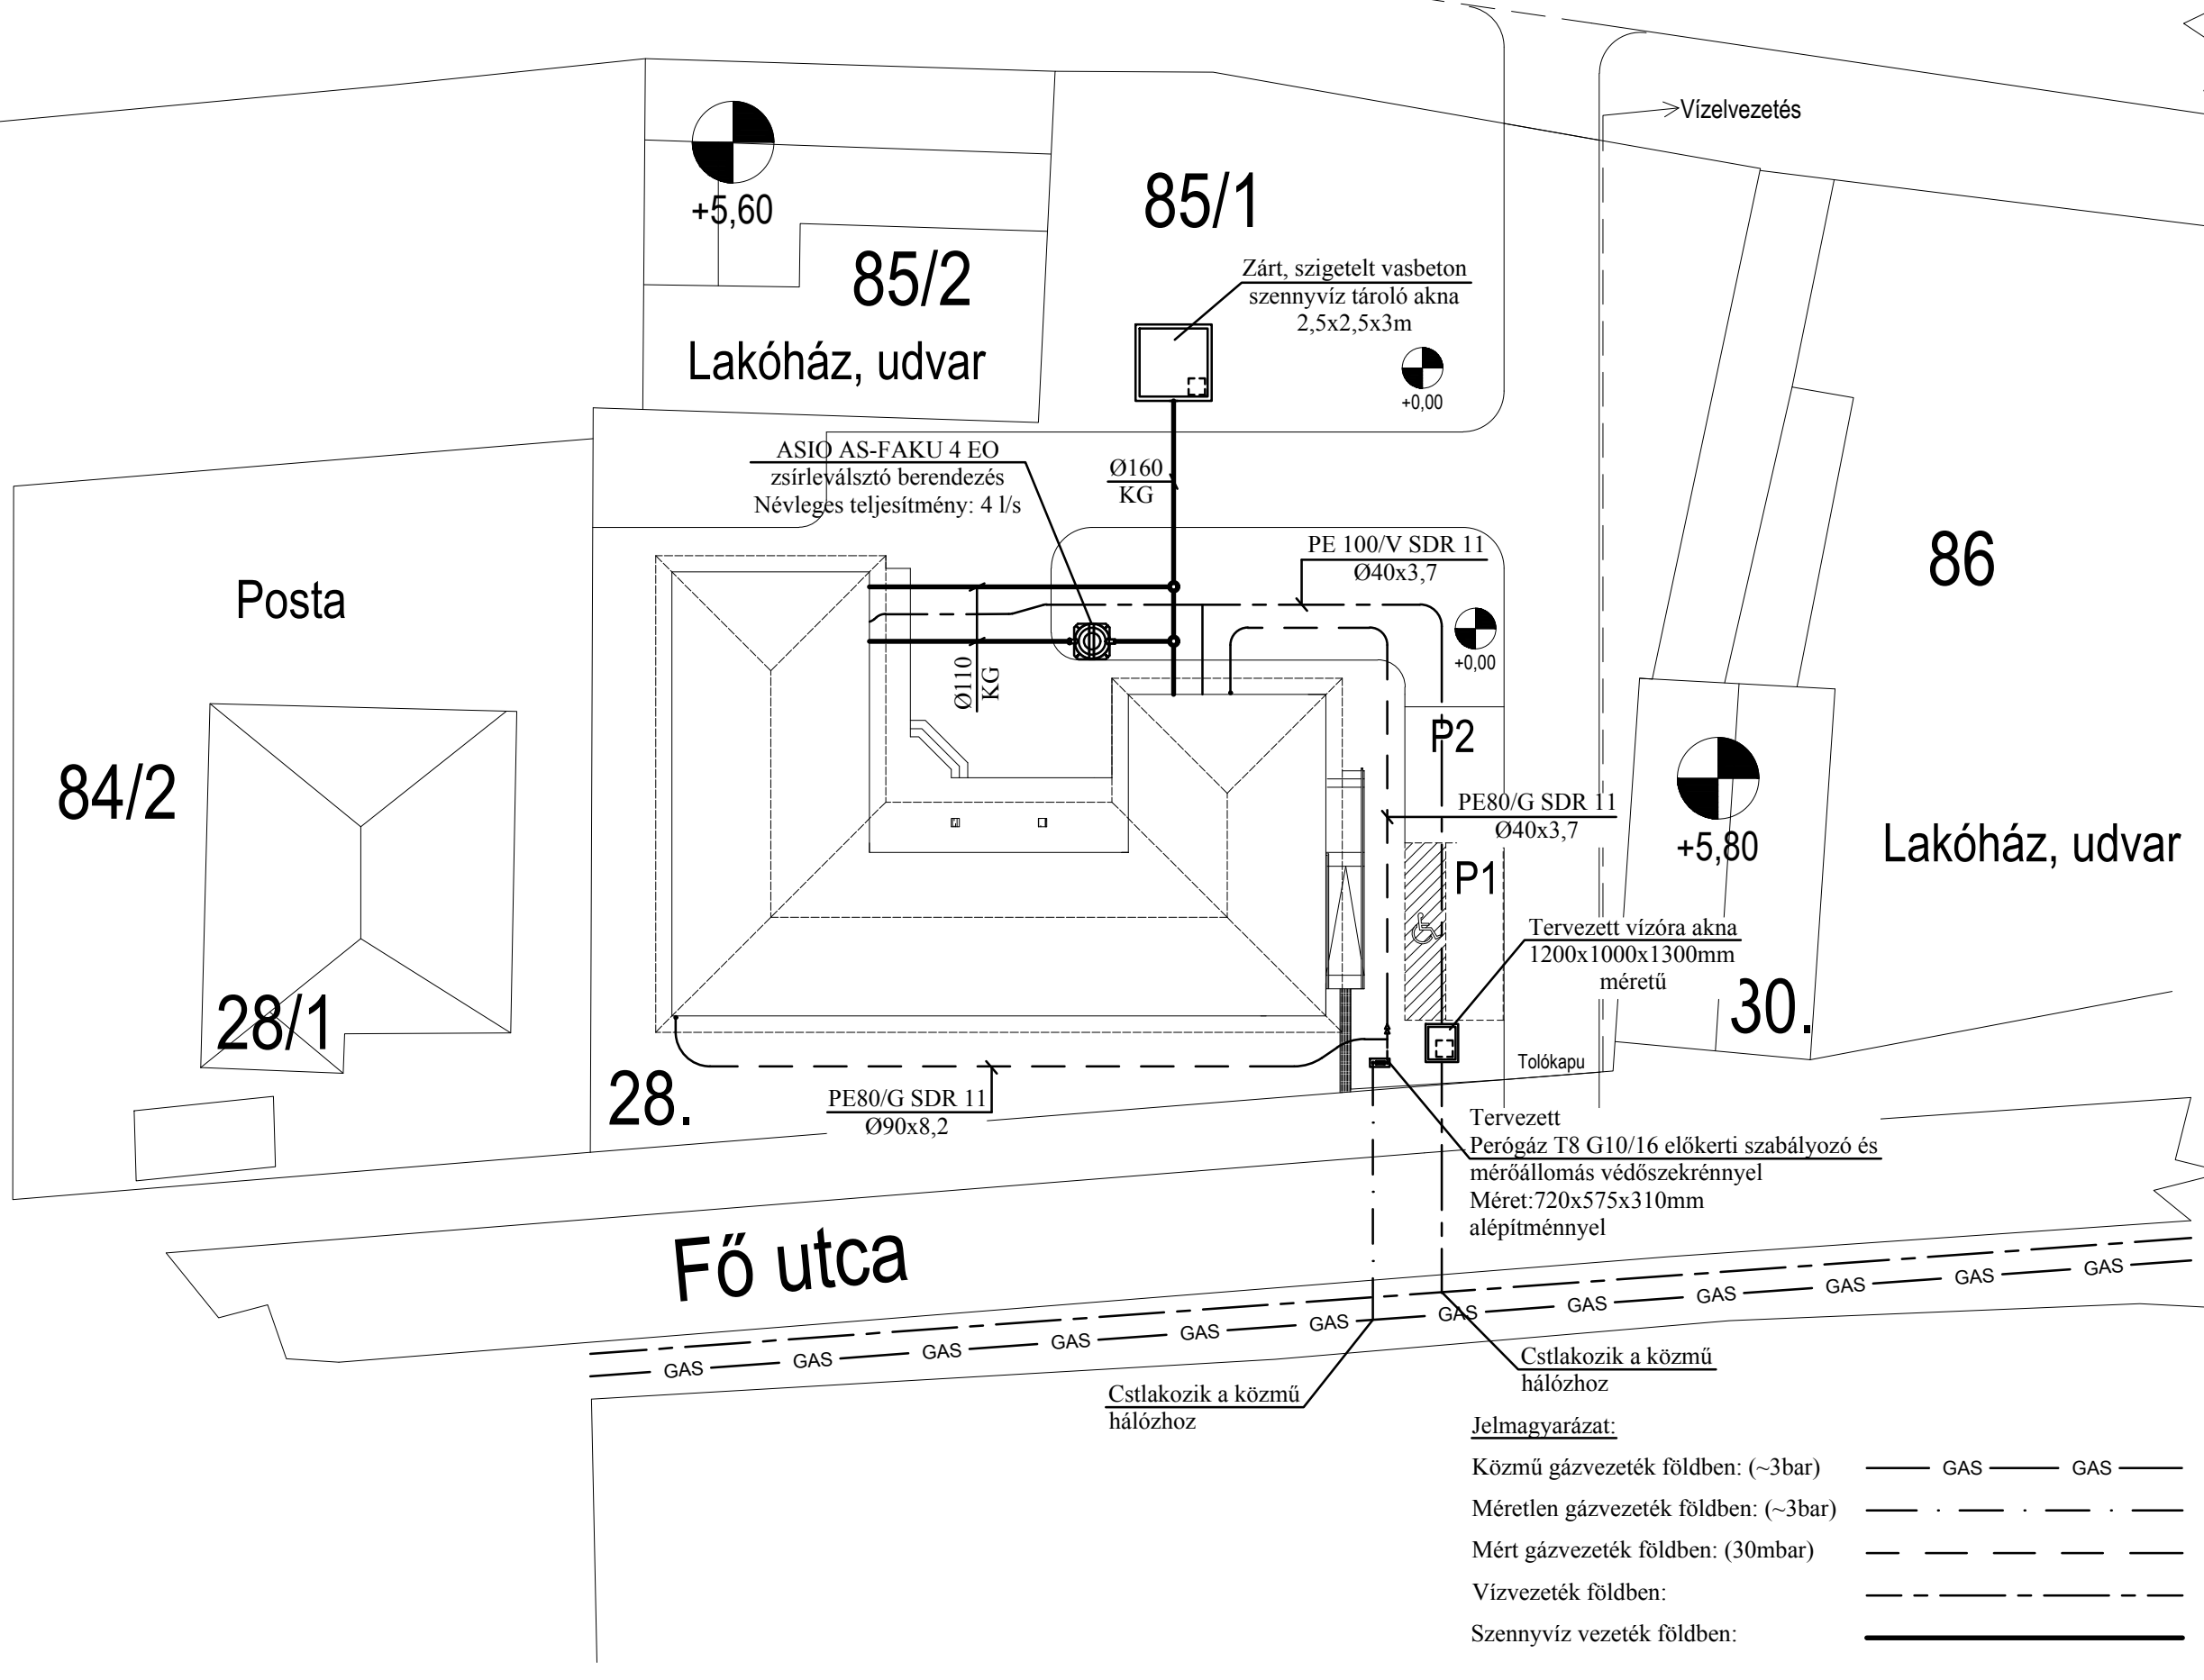

Fő utca

Jelmagyarázat:

- Közmű gázvezeték földben: (~3bar)
- Méretlen gázvezeték földben: (~3bar)
- Mért gázvezeték földben: (30mbar)
- Vízvezeték földben:
- Szennyvíz vezeték földben:

Megnevezés: GENPLAN	
Rajzszám: Gk-01	
Építető: Tiszaderzs Községi Önkormányzat 5243 Tiszaderzs, Fő út 19.	
Építés helye: 5243 Tiszaderzs, Fő út 28. hrs.: 85/1	
Építész tervező: Fegyverneki Területfejlesztő Központ és Mérnökiroda Kft. - Bakos László 5231 Fegyvernek, Szent Erzsébet út 101. Horváth Ferenc - építésmérnök 5000 Szolnok Csokonai u. 96. II/2. É 16-0245	
Épületgépész tervező: Diator Consulting Kft. 5516 Körösladány, Árpád u. 17. Túri Zoltán G 04-151-2001	
Épületgépész tervező: Kovács Róbert e.v. 5200 Törökszentmiklós, Szabó rektor u. 16. G-16-00897	
Méretarány: 1:250	Dátum: 2017.10.15.
File name: Tiszaderzs konyha gáz.dwg	Lap méret: 420x297
Terv fajta: KIVITELI	

Kapcsolódó dokumentációk: -