




1. Falnézet

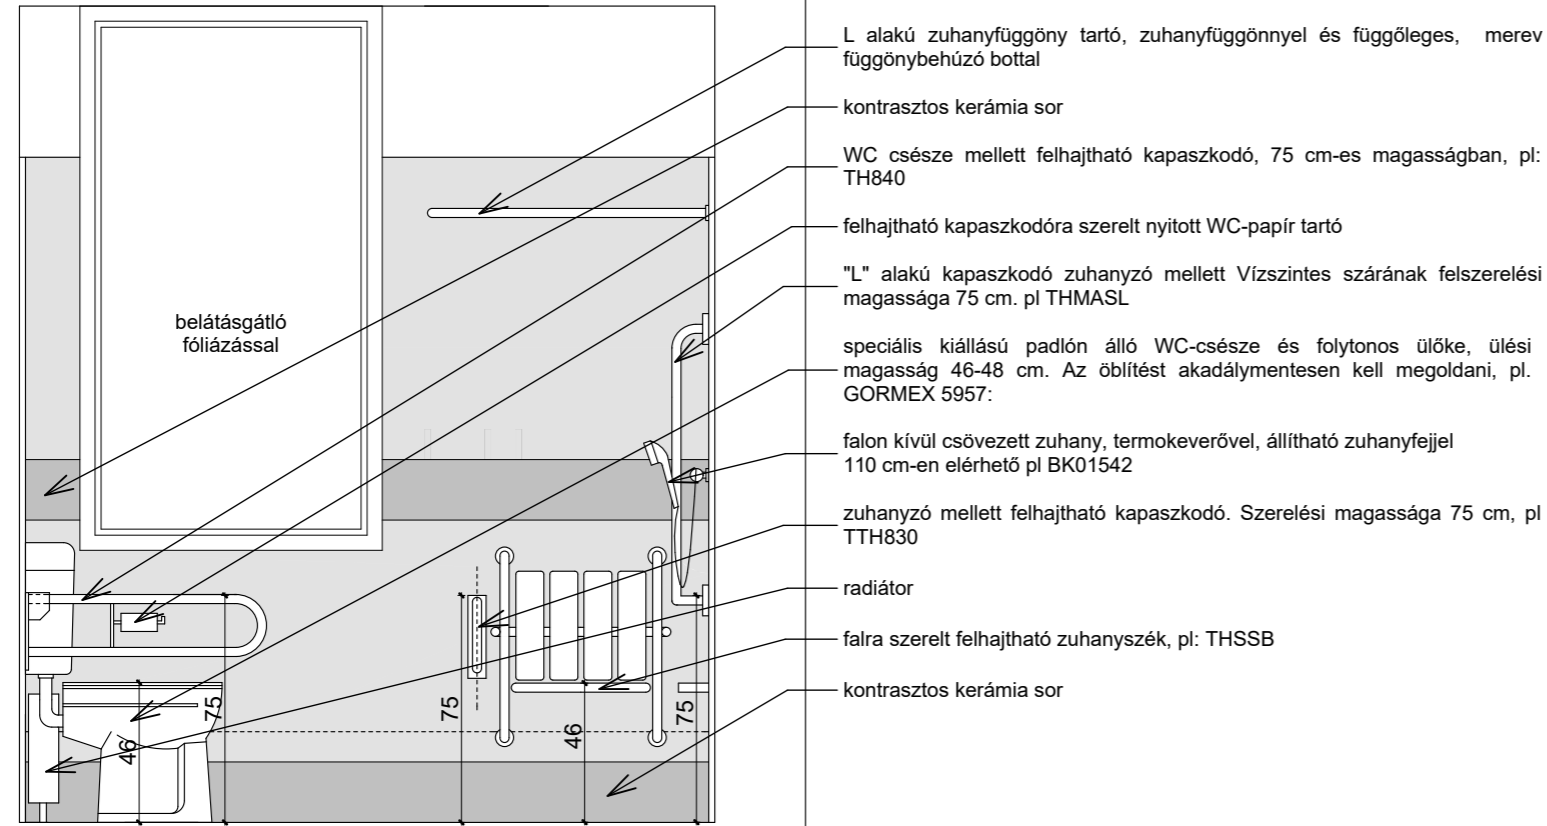

Burkolatosztás

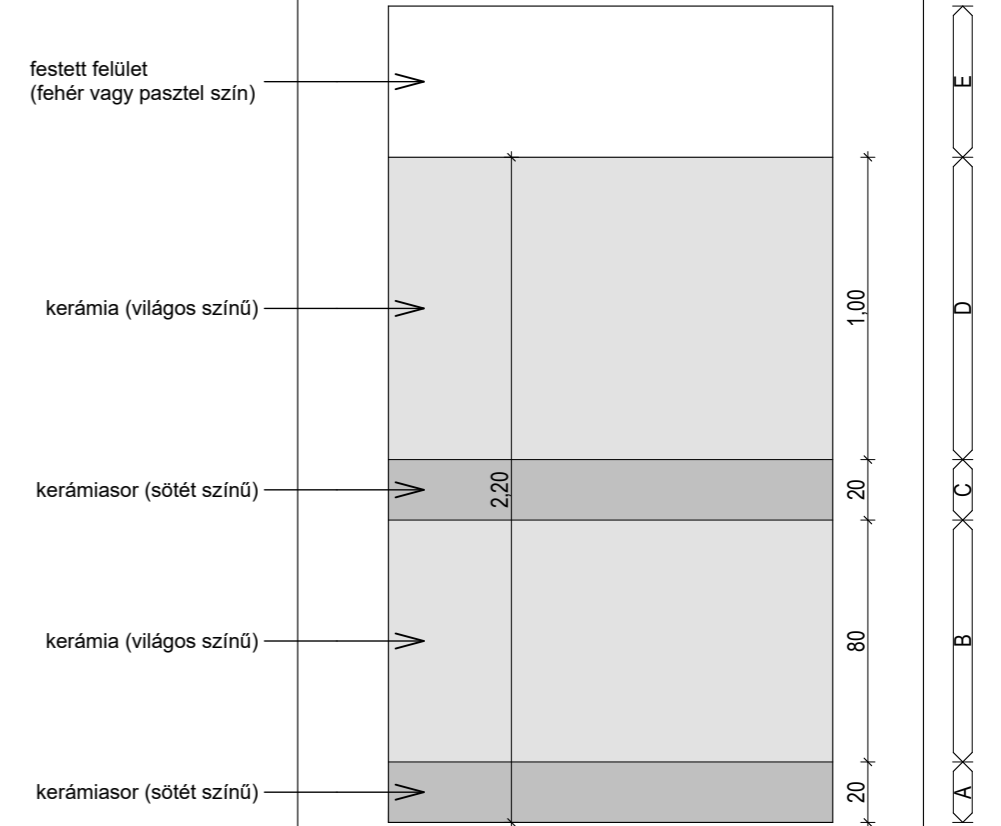

2. Falnézet

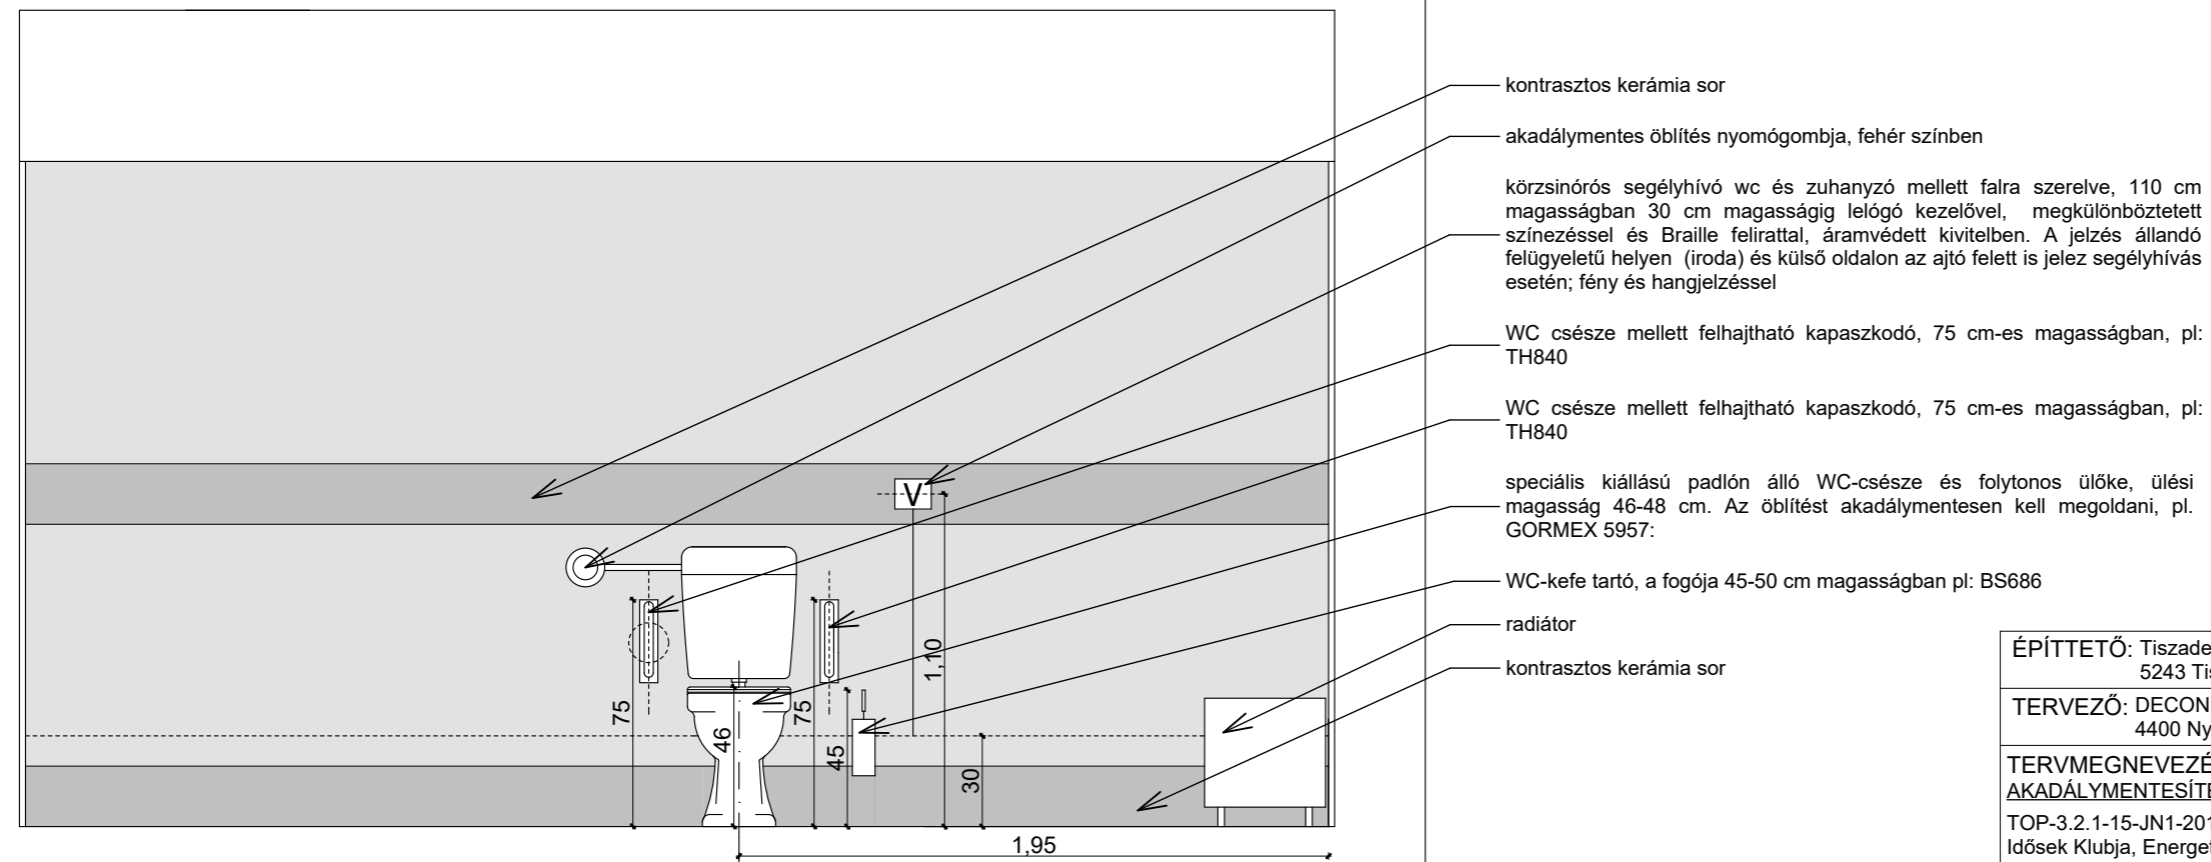

Méretet a helyszínen ellenőrizendők !

ÉPÍTETŐ: Tiszaderzs Községi Önkormányzat, 5243 Tiszaderzs, Fő út 19	REHAB. KÖRNYEZETTERVEZŐ SZAKMÉRNÖK: GORTKA ISTVÁN okleveles építész-mérnök E-09-0486
TERVEZŐ: DECONIM Mérnöki Kft. 4400 Nyíregyháza, Dózsa György u. 41. sz.	mobil 30/430-4293 4032 DEBRECEN, THOMAS MANN 43 III/6
TERVMEGNEVEZÉS, ÉPÍTÉSI HELY, TERVFAJTA: AKADÁLYMENTESÍTÉSI TERVFEJEZET TOP-3.2.1-15-JN1-2016-00074 pályázathoz Idősek Klubja, Energetikai Korszerűsítés 5243 Tiszaderzs, Fő út 26. HRSZ.: 84/1	
TERVR.: Akm wc-zuh. 1.-2. falnézet	M 1:25
DÁTUM: 2017.11. T.SZ.: AKM-02.1	