


# B-B METSZET M=1:100

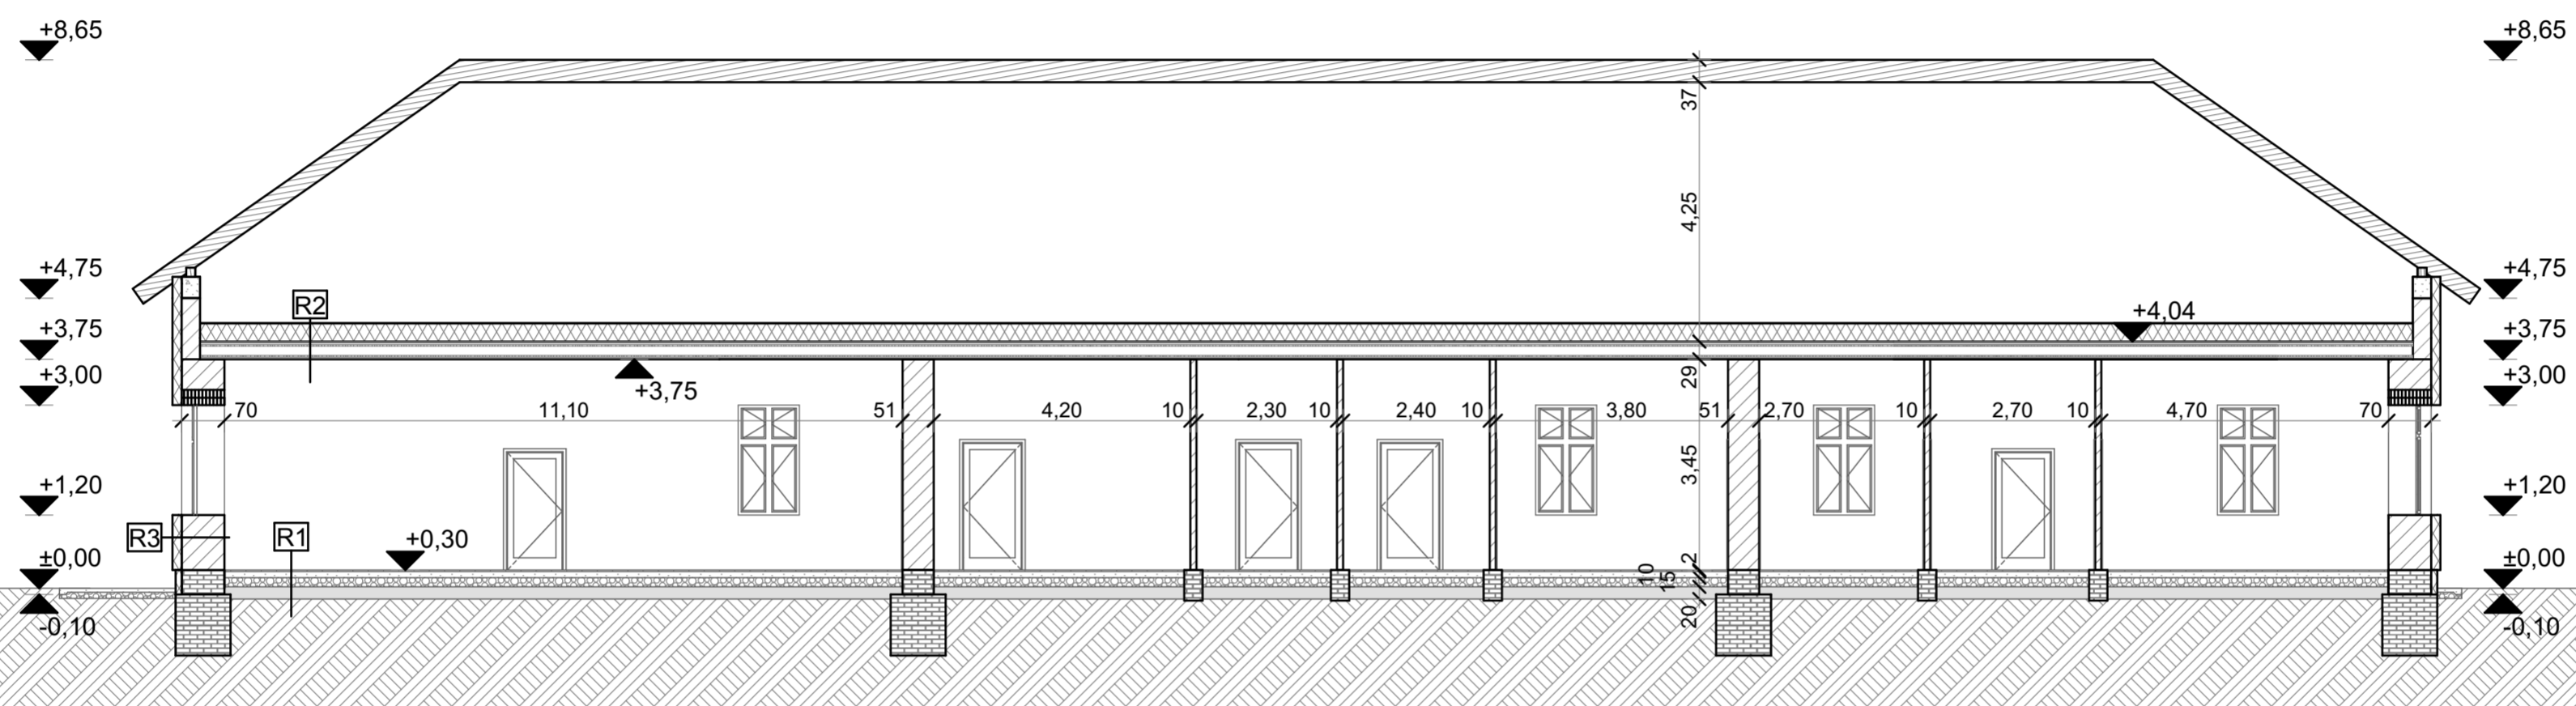

## R1-Talajra fektetett padló rétegendje

Parketta	2,5 cm
Kavicsbeton	10 cm
Kavicsfeltöltés	15 cm
Homokfeltöltés	20 cm
XPS 30 14 cm-ig	10 cm

## R2-Padlásfödém rétegendje

URSA Therwoo-Roll	30 cm
Agyagtapasztás	5 cm
Deszka borítás	2,5 cm
Zárt légréteg Szokv. Hö felf.	15 cm
Deszka borítás	2,5 cm
Nádlemez	2 cm
Rabitz	0,3 cm
Javított mészvakolat	1,5 cm

## R3-Külső fal rétegendje

LB-KNAUF Strukturit színező	0,3 cm
LB-KNAUF Univerzális alapozó	0,003 cm
LB-KNAUF Ragasztótapasz	0,3 cm
Rockwool Frontrock MAX E	15 cm
LB-KNAUF Ragasztótapasz	0,3 cm
Kőporos vakolat	1,5 cm
Agygvakolat	1,5 cm
Vályog	65 cm
Agygvakolat	1,5 cm

Ezen terv a Szerzői jogról szóló 1999. évi LXXVI. Törvényben meghatározott szerzői jogvédelem alá tartozik. A jogok a TERVEZŐ-t illetik. A jogosult hozzájárulása nélkül az anyag bármely formában történő másolása, sokszorosítása, közreadása, átruházása, közzététele és átdolgozása a tervező hozzájárulása nélkül TILOS! A jogsertő cselekménnyel szemben az igény érvényesítésének a jogát fenntartjuk.

Tervezők:		
Generál tervező:	4400 Nyíregyháza, Ferenc krt. 26 1/12, Tel.: +36 30 326 0079 E-mail: demeterv.kft@upcmail.com	Tervező: Decornim Kft. 4400 Nyíregyháza, Dózsa György u. 41. sz.
Beruházási és Szervezési Kft.	MMK: C-15-000-100 Demeter György igyevezető	Építész tervező: Nagy Zoltán Felsőre tervező E-2-15-0208

Építési hely:	
Neve és címe: Tiszaderzs Község Önkormányzata 5243 Tiszaderzs Fő út 19.	Építés helye: Idősek Klubja 5243 Tiszaderzs Fő út 26. Hrsz: 84/1

Tervezés adatai:

Megnevezése:  
**Tervezett B-B metszet**

Terv fajta:	<b>E-3</b>
Méretarány: M=1:100	Lapméret: A2
Dátum: 2017.11.	