



DÉLI HOMLOKZAT

KELETI HOMLOKZAT

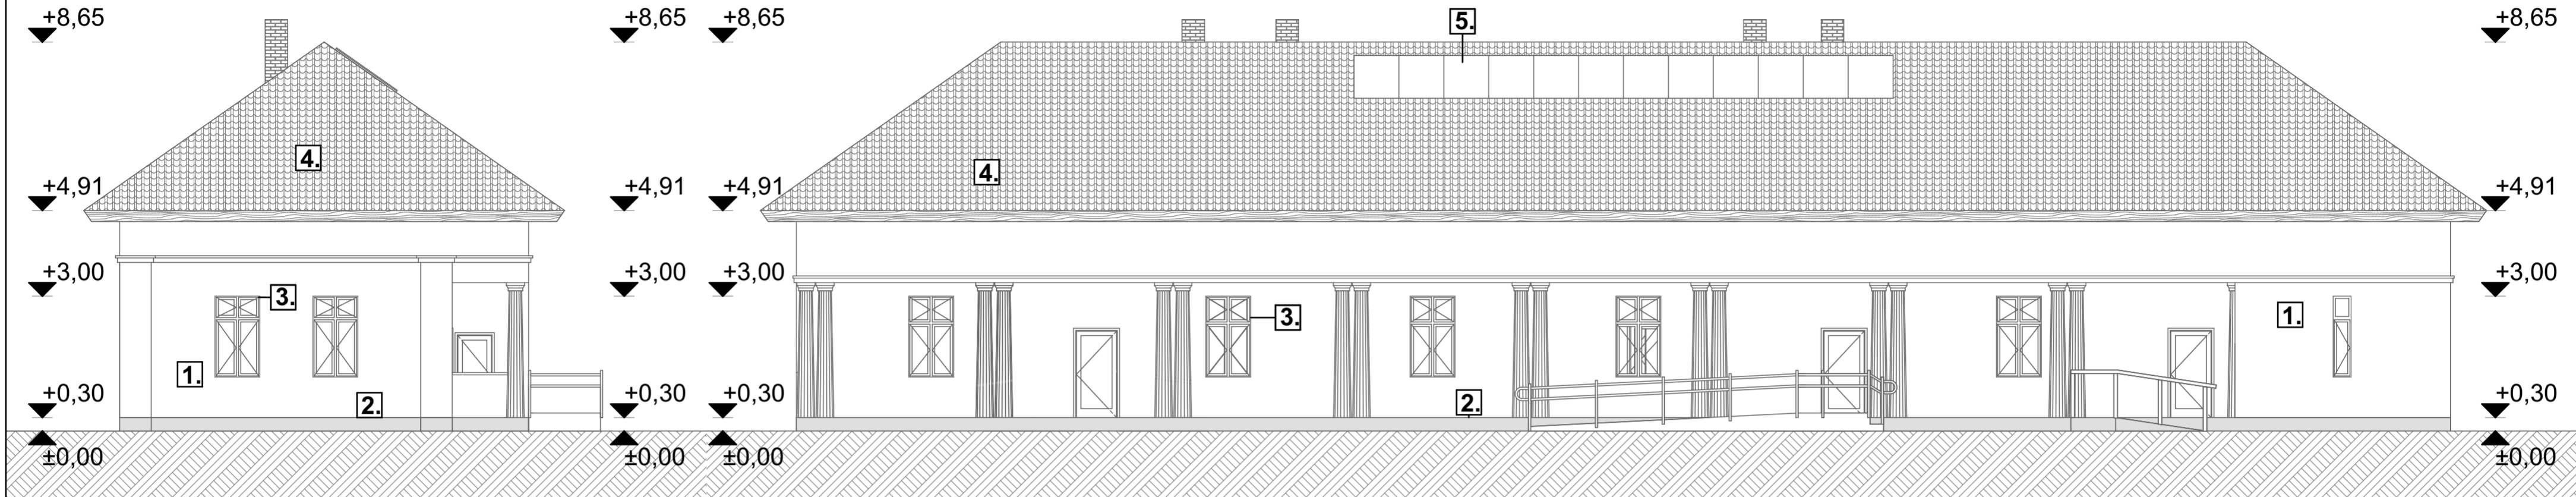

ÉSZAKI HOMLOKZAT

NYUGATI HOMLOKZAT

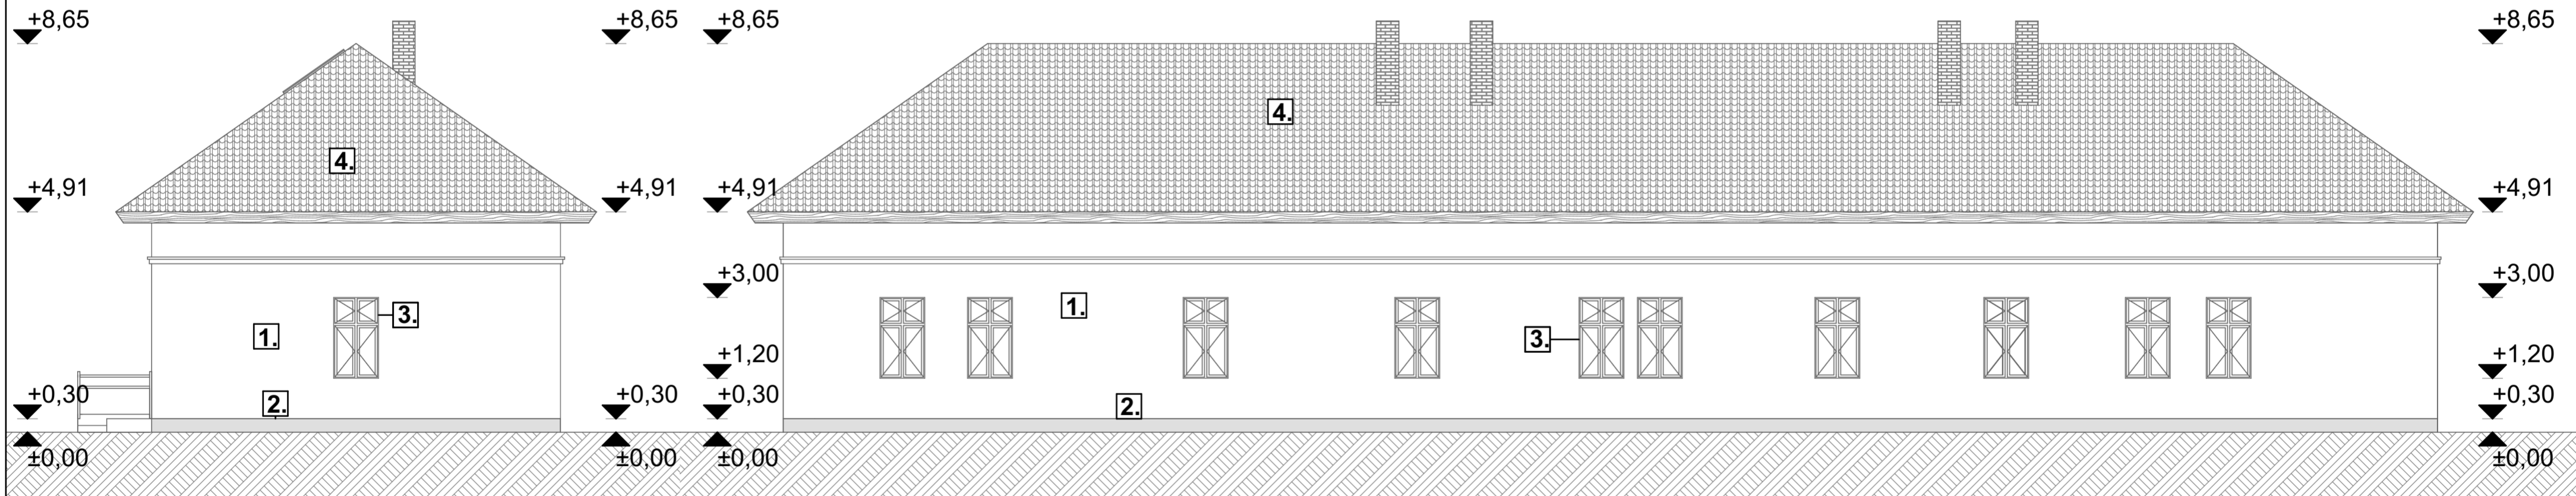

1. Megelevő homlokzati vakolat
2. Megelevő lábazati vakolat
3. Fa nyílászárók
4. Tetőfedés
5. Tervezett napelemek

Ezen terv a Szerző jogról szóló 1999. évi LXXVI. Törvényben meghatározott szerzői jogvédelem alá tartozik. A jogok a TERVEZŐÉ-é. A jogosi hozzájárulás nélkül az anyag bármely formában történő másolása, sokszorosítása, közzététele, átírása, közzététele és átírása a tervező hozzájárulása nélkül TULOSZTÁSI jogdíjért cselekményt szemben az igény érvényesítésének a jogát fenntartjuk.

Tervező:	
Generál tervező:	4400 Nyíregyháza, Ferenc krt. 26 1/2. Tel.: +36 30 326 0079 E-mail: demeterv.kft@gmail.com
Tervező:	4400 Nyíregyháza, Dózsa György u. 41. sz. Építész leoszt. Nagy Zoltán Felhívó levél: E-2/15/0208
Építész(ek):	
Neve és címe:	Építés helye:
Tiszadartera Község Önkormányzata 5243 Tiszadartera Fő út 19.	1000ok Klubja 5243 Tiszadartera Fő út 26. Hrsz.: 94/1
Tervezés adatai:	
Magnevizáció:	
Tervezett homlokzatok	
Terv fajta:	
E-4	
Méretarány: M=1:100	Lapjelölés: A2
Dátum: 2017.11.	