


NAPELEMTELEPÍTÉS TETŐ FELÜLNÉZET

M=1:100

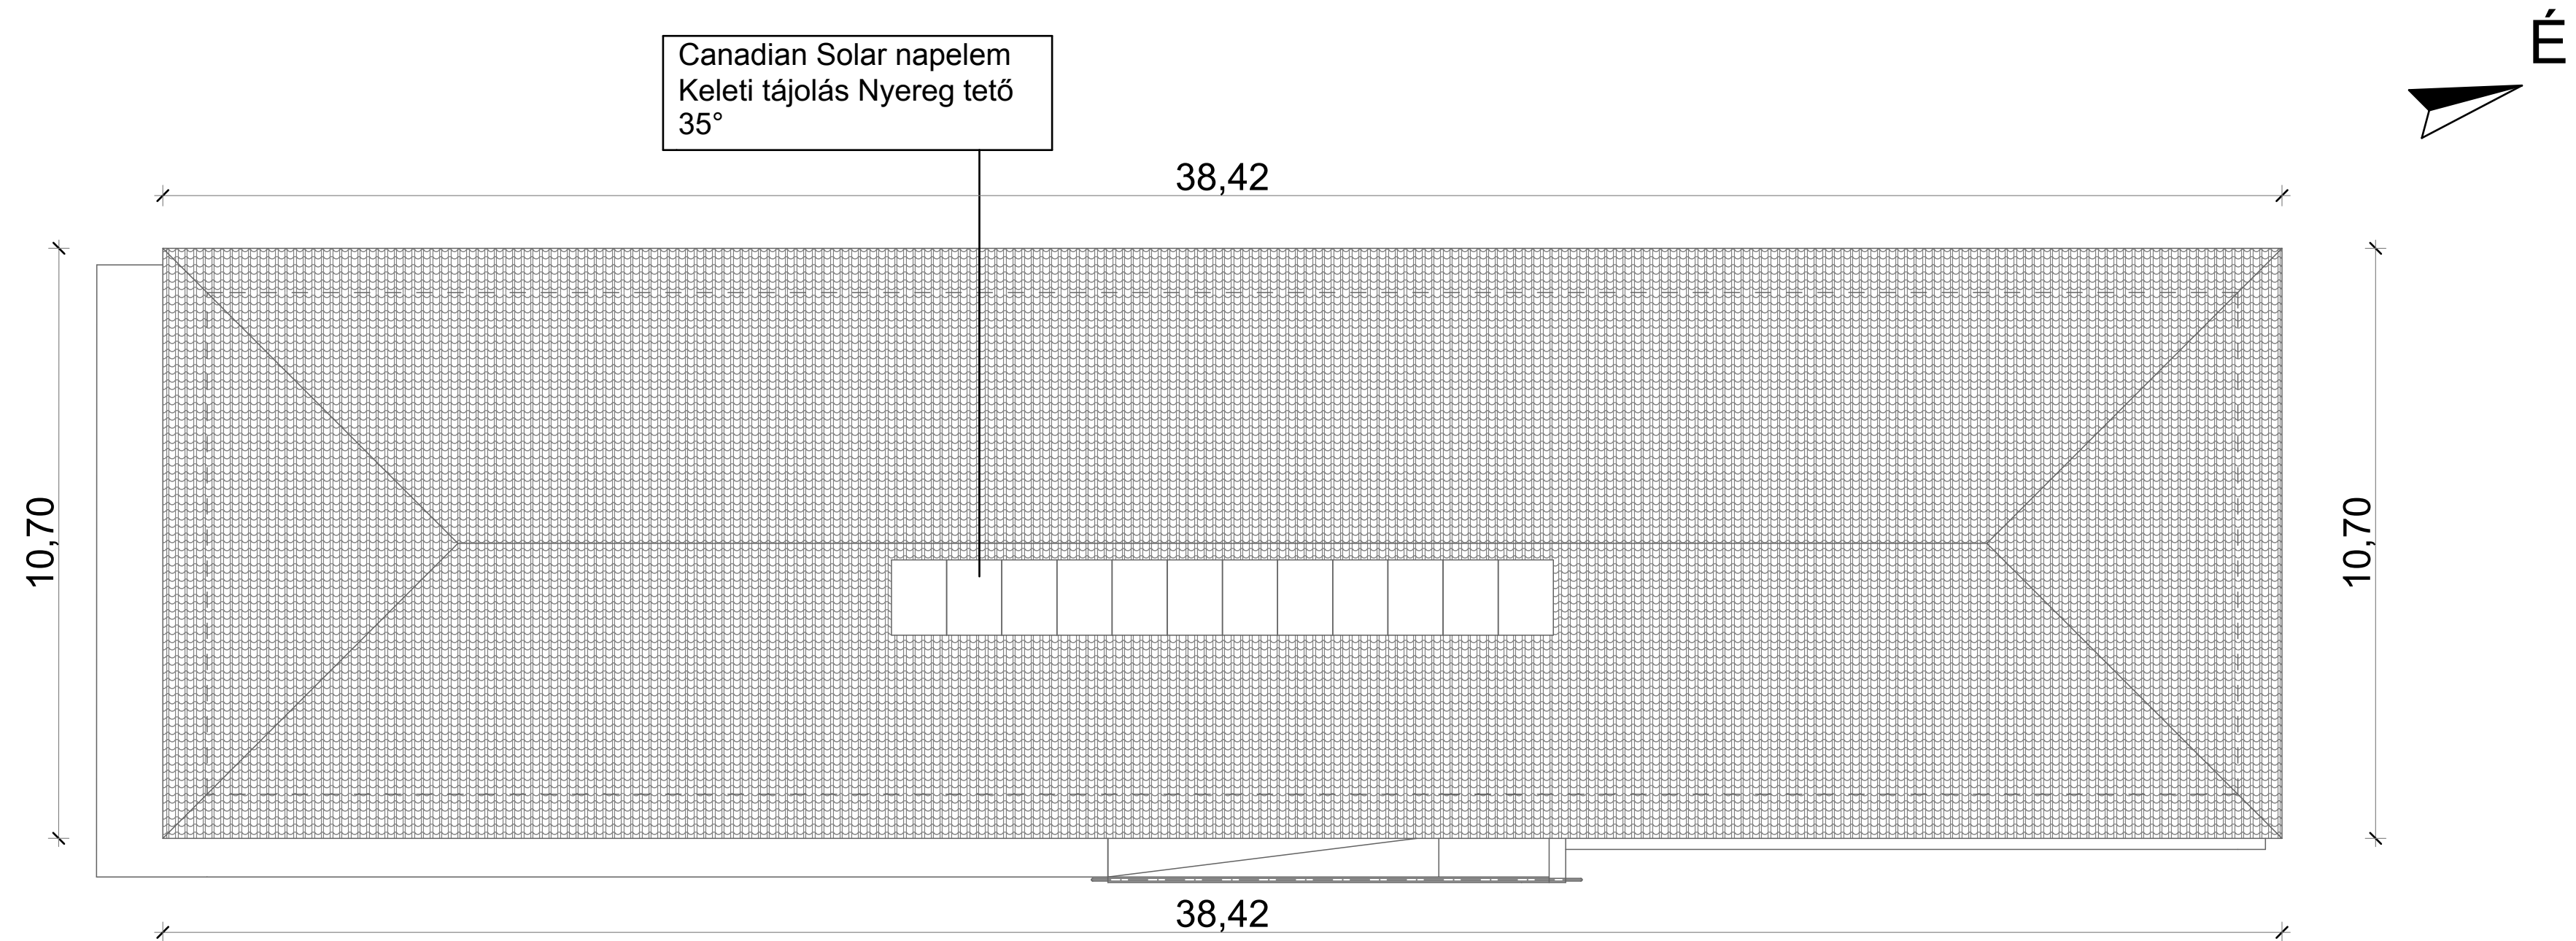

Canadian Solar napelem

Mennyiség: 12 db
Teljesítmény: 3 kWh
Inverter: 1db Fronius Symo 3.0-3-M
Tájolás: Keleti oldalon
Tető hajlásszöge: 35°

Ezen terv a Szerzői jogról szóló 1999. évi LXXVI. Törvényben meghatározott szerzői jogvédelem alá tartozik. A jogok a TERVEZŐ-t illetik. A jogosult hozzájárulása nélkül az anyag bármely formában történő másolása, sokszorosítása, közreadása, átruházása, közzététele és átdolgozása a tervező hozzájárulása nélkül TILOS! A jogszértlő cselekménnyel szemben az igény érvényesítésének a jogát fenntartjuk.

Tervezők:	
Generál tervező: 4400 Nyíregyháza, Ferenc krt. 26 1/12, Tel.: +36 30 326 0079 E-mail: demeterv.kft@upcmail.com Beruházási és Szervezési Kft.	Tervező: Decorim Kft. 4400 Nyíregyháza, Dózsa György u. 41. sz. Építész tervező: Nagy Zoltán Felsőre tervező E-2-15-0208
Építész(ek):	
Neve és címe: Tiszaderzs Község Önkormányzata 5243 Tiszaderzs Fő út 19.	Építés helye: Idősek Klubja 5243 Tiszaderzs Fő út 26. Hrsz: 84/1
Tervezés adatai:	
Megnevezése: Tervezett napelemtelepítés	
Terv fajtája:	E-5
Méretarány: M=1:100	Lapméret: A2
Dátum: 2017.11.	