


FÖLDSZINTI ALAPRAJZ

M=1:100

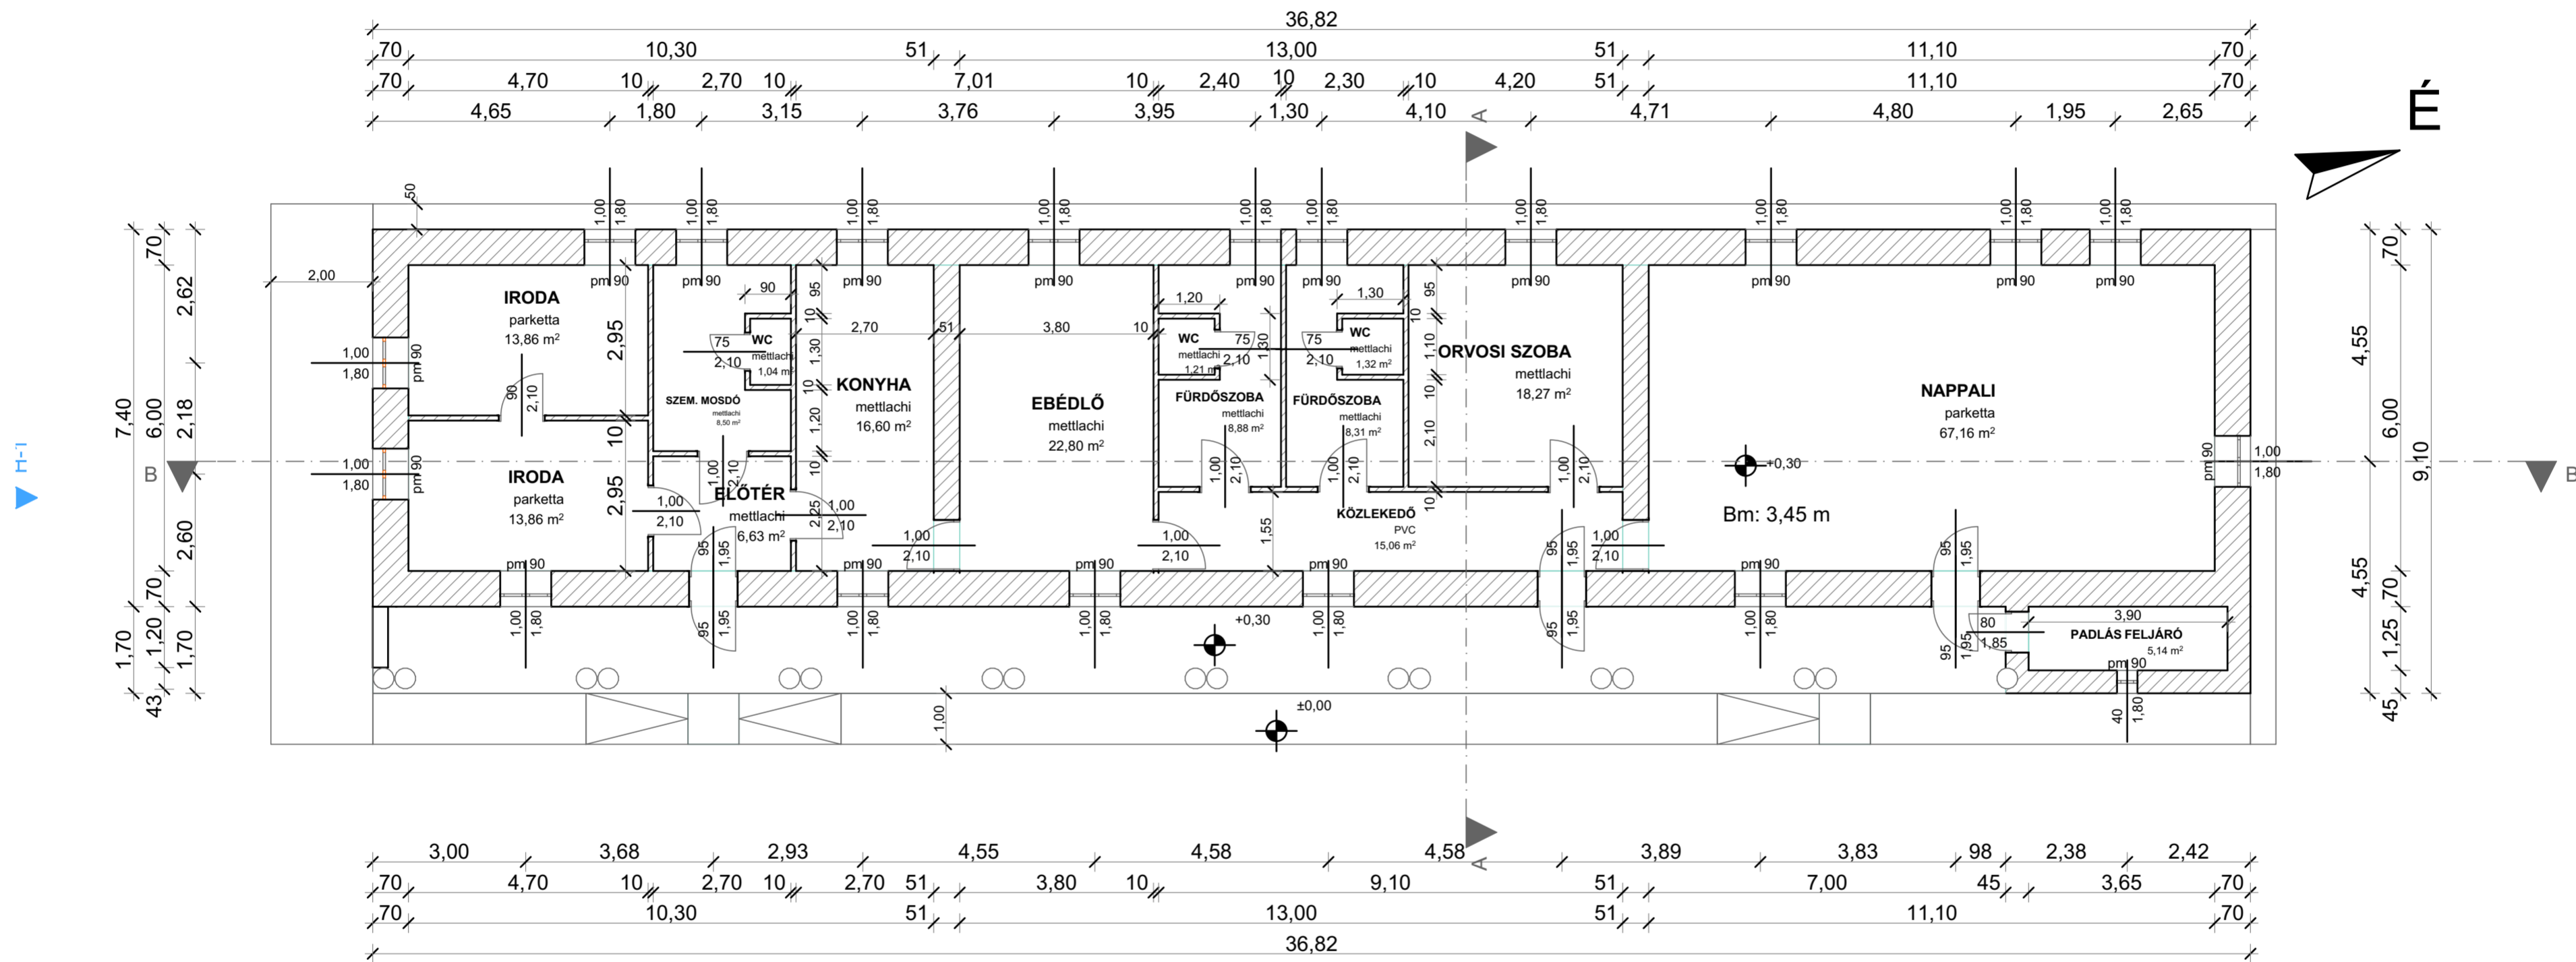

Ezen terv a Szerző jogáról szóló 1999. évi LXXVI. Törvényben meghatározott szerzői jogvédelem alá tartozik. A jogok a TERVEZÉS idején. A jogosult hozzájárulása nélkül az anyag bármely formában történő másolása, sokszorosítása, közzététele, átírása, közzététele és átdolgozása a tervező hozzájárulása nélkül TILOS! A jogvédő cselekménytel szemben az igény érvényesítésének a jogát fenntartjuk.

Tervező:		
Generál tervező:	4400 Nyíregyháza, Ferenc krt. 26. 1/12, Tel: +36 30 336 0039 E-mail: demeterterv@gmail.com MMK: C-15-000-100 Demeter György Siposné	Tervező: 4400 Nyíregyháza, Dózsa György u. 41. sz. Eplény tervező: Nagy Zoltán Fialás tervező: E. 2-15/0208
Építésköltség:		
Neve és címe:	Tiszadartera Községi Önkormányzata 5243 Tiszadartera Fő út 19.	Építés helye: Iósepek Klubja 5243 Tiszadartera Fő út 26. Hrsz: 94/1
Mégnevezés: Meglévő alaprajz		
Terv fajta:		F-1
Méretarány: M=1:100	Lapnév: A2	Dátum: 2017.11.