


B-B METSZET M=1:100

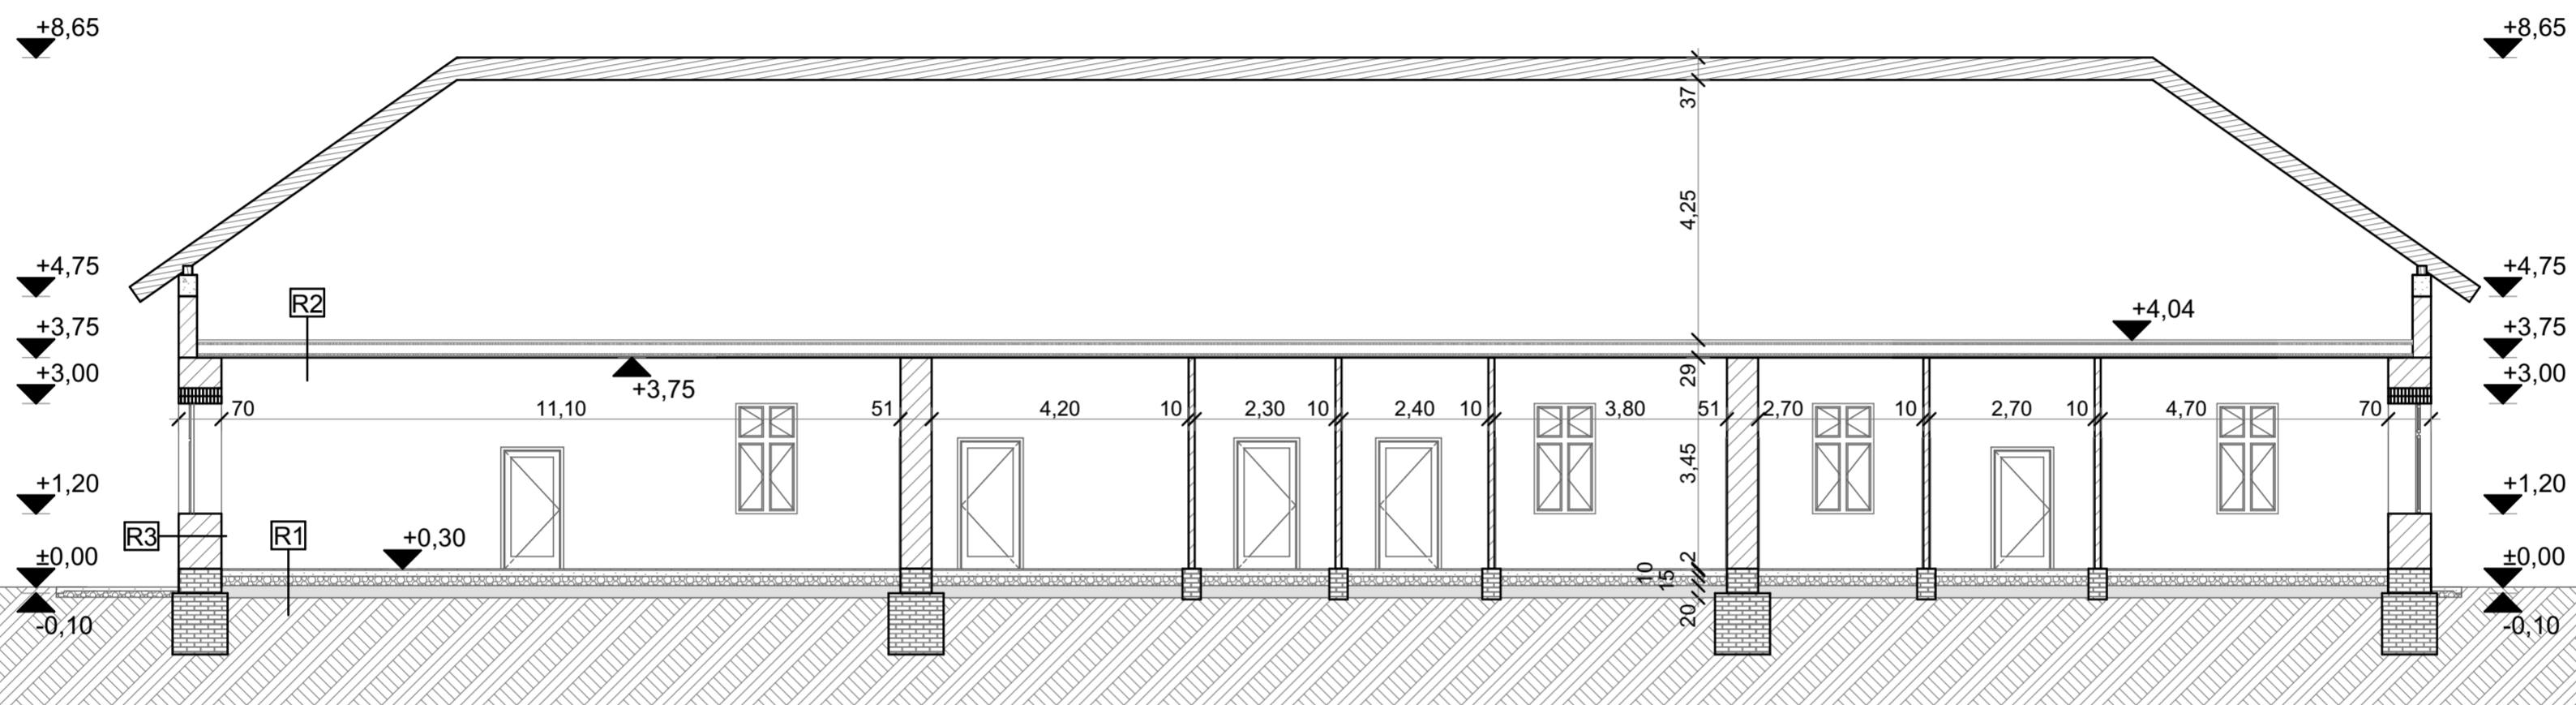

R1 Talajra fektetett padló rétegendje

Parketta	2,5 cm
Kavicsbeton	10 cm
Kavicsfeltöltés	15 cm
Homokfeltöltés	20 cm

R2 Padlásfödém rétegendje

Agyagtapasztás	5 cm
Deszka borítás	2,5 cm
Zárt légréteg Szokv. Hö felf.	15 cm
Deszka borítás	2,5 cm
Nádlemez	2 cm
Rabitz	0,3 cm
Javított mészvakolat	1,5 cm

R3 Külső fal rétegendje

Kőporos vakolat	1,5 cm
Agyagvakolat	1,5 cm
Vályog	65 cm
Agyagvakolat	1,5 cm

Ezen terv a Szerzői jogról szóló 1999. évi LXXVI. Törvényben meghatározott szerzői jogvédelem alá tartozik. A jogok a TERVEZŐ-t illetik. A jogosult hozzájárulása nélkül az anyag bármely formában történő másolása, sokszorosítása, közreadása, átruházása, közzététele és átdolgozása a tervező hozzájárulása nélkül TILOS! A jogsértő cselekménnyel szemben az igény érvényesítésének a jogát fenntartjuk.

Tervezők:		
Generál tervező:	4400 Nyíregyháza, Ferenc krt. 26 1/12, Tel.: +36 30 326 0079 E-mail: demeterv.kft@upcmail.com	Tervező: Decornim Kft. 4400 Nyíregyháza, Dózsa György u. 41. sz.
Beruházó és Szervezői Kft.	MMK: C-15-000-100 Demeter György igyevezető	Építész tervező: Nagy Zoltán Felsőre tervező E-2-15-0208

Neve és címe:	Építés helye:
Tiszaderzs Község Önkormányzata 5243 Tiszaderzs Fő út 19.	Idősek Klubja 5243 Tiszaderzs Fő út 26. Hrsz: 84/1

Tervezés adatai:

Megnevezése:
Meglévő B-B metszet

Terv fajta:	F-3
Méretarány: M=1:100	Lapméret: A2
Dátum: 2017.11.	