



# DÉLI HOMLOKZAT

# KELETI HOMLOKZAT

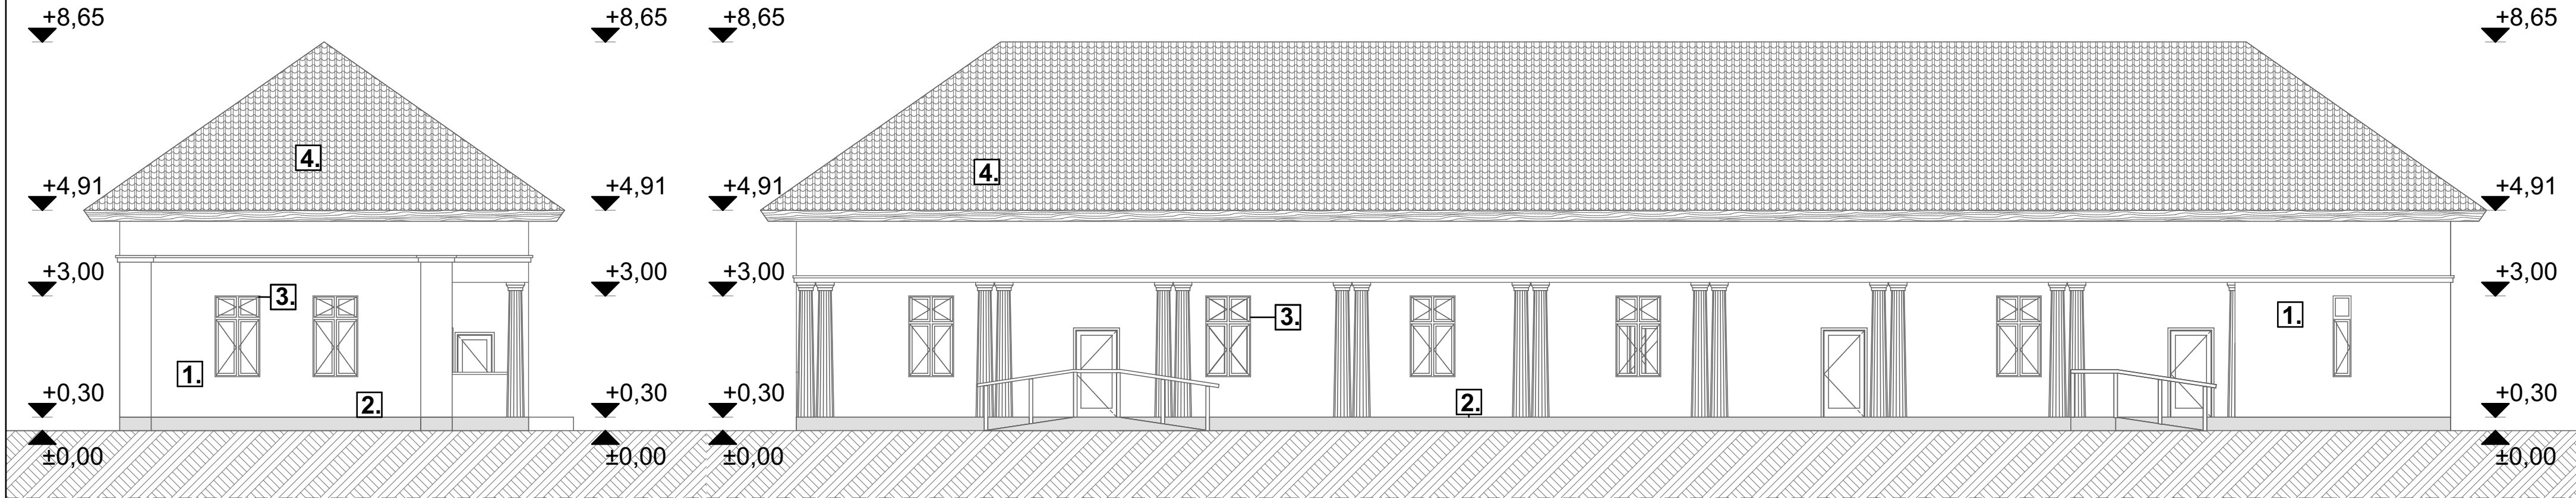

# ÉSZAKI HOMLOKZAT

# NYUGATI HOMLOKZAT

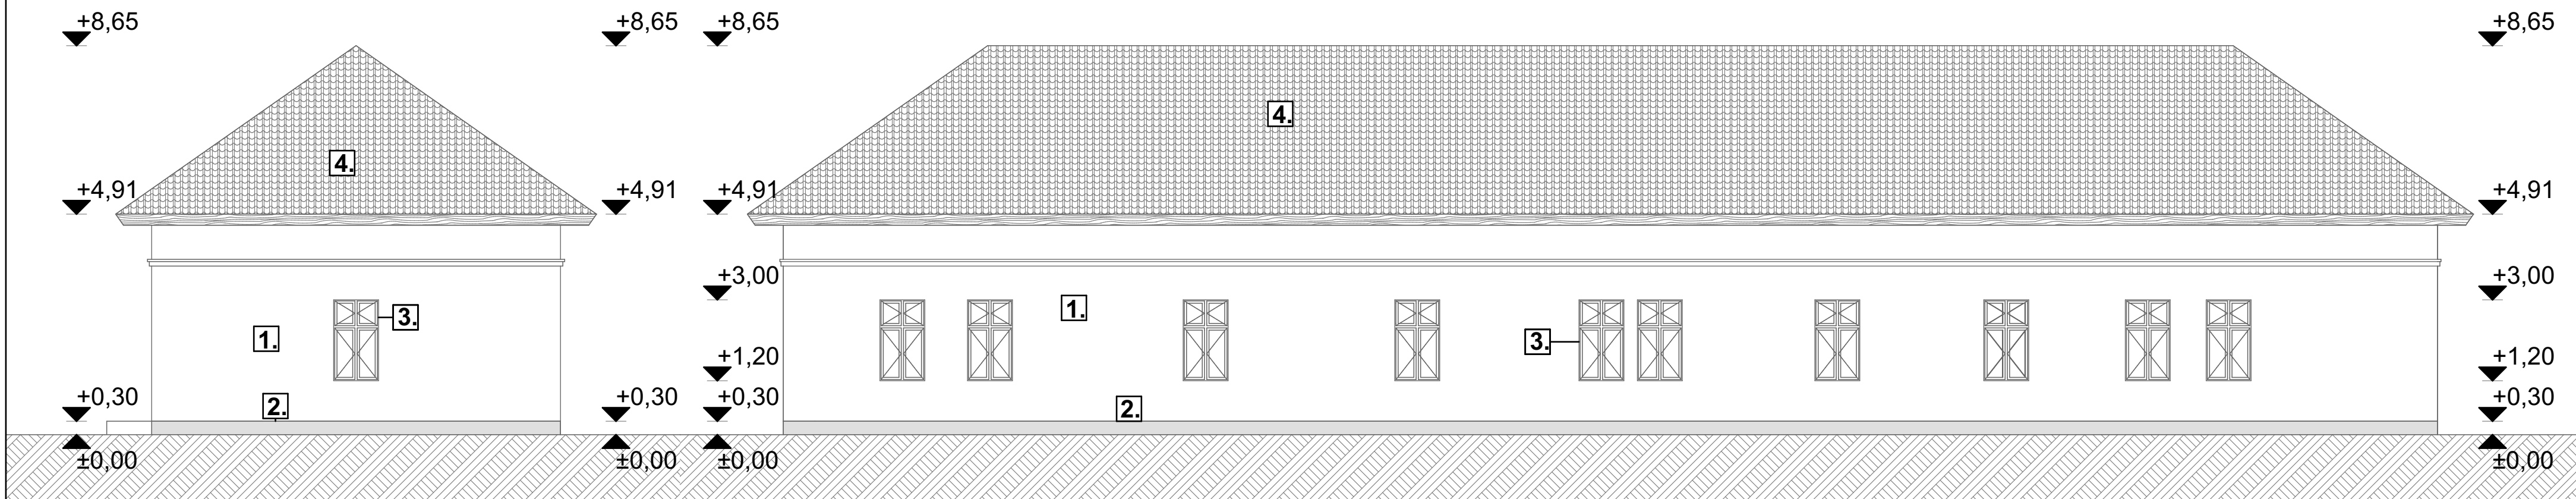

- 1. Megező homlokzati vakolat
- 2. Megező lábazati vakolat
- 3. Fa nyílászárók
- 4. Tetőfedés

Ezen terv a Szerző jogról szóló 1999. évi LXXVI. Törvényben meghatározott szerzői jogvédelem alá tartozik. A jogok a TERVEZŐÉ-é. A jogosi hozzájárulás nélkül az anyag bármely formában történő másolása, sokszorosítása, közzététele, átírása, közzététele és átírása a tervező hozzájárulása nélkül TULAJDONI JOGGÉRTŐ cselekménynek szemben az igény érvényesítésének a jogát fenntartjuk.

Tervező:		Építész:	
Generál tervező:	4400 Nyíregyháza, Ferenc krt. 26. 1/2. Tel.: +36 30 326 0079 E-mail: demeterv.kft@upcmail.com	Tervező:	Dacorum Kft. 4400 Nyíregyháza, Dósa György u. 41. sz.
demeterv kft. tervezés ki.	MMK: C/15-000-100 Demeter György képviselet	Építész tervező:	Maj Zoltán Felső levelező E-2/15/0208
Neve és címe:		Építés helye:	
Tiszaderzs Község Önkormányzata 5243 Tiszaderzs Fő út 19.		Községi Klubja 5243 Tiszaderzs Fő út 26. Hrsz: 94/1	
Tervezés adatai:			
Meglévő homlokzatok			
Terv fajta:		F-4	
Méretarány: M=1:100	Lapjelölés: A2	Dátum: 2017.11.	