
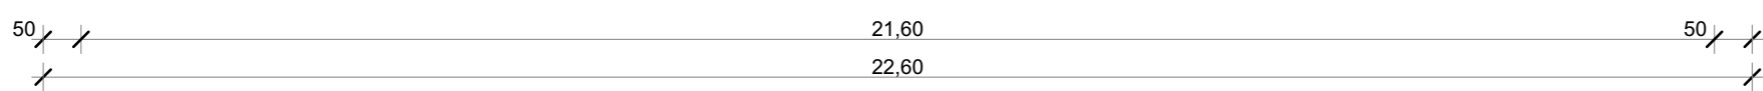
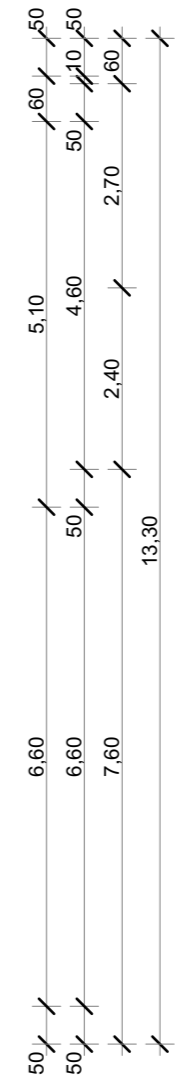
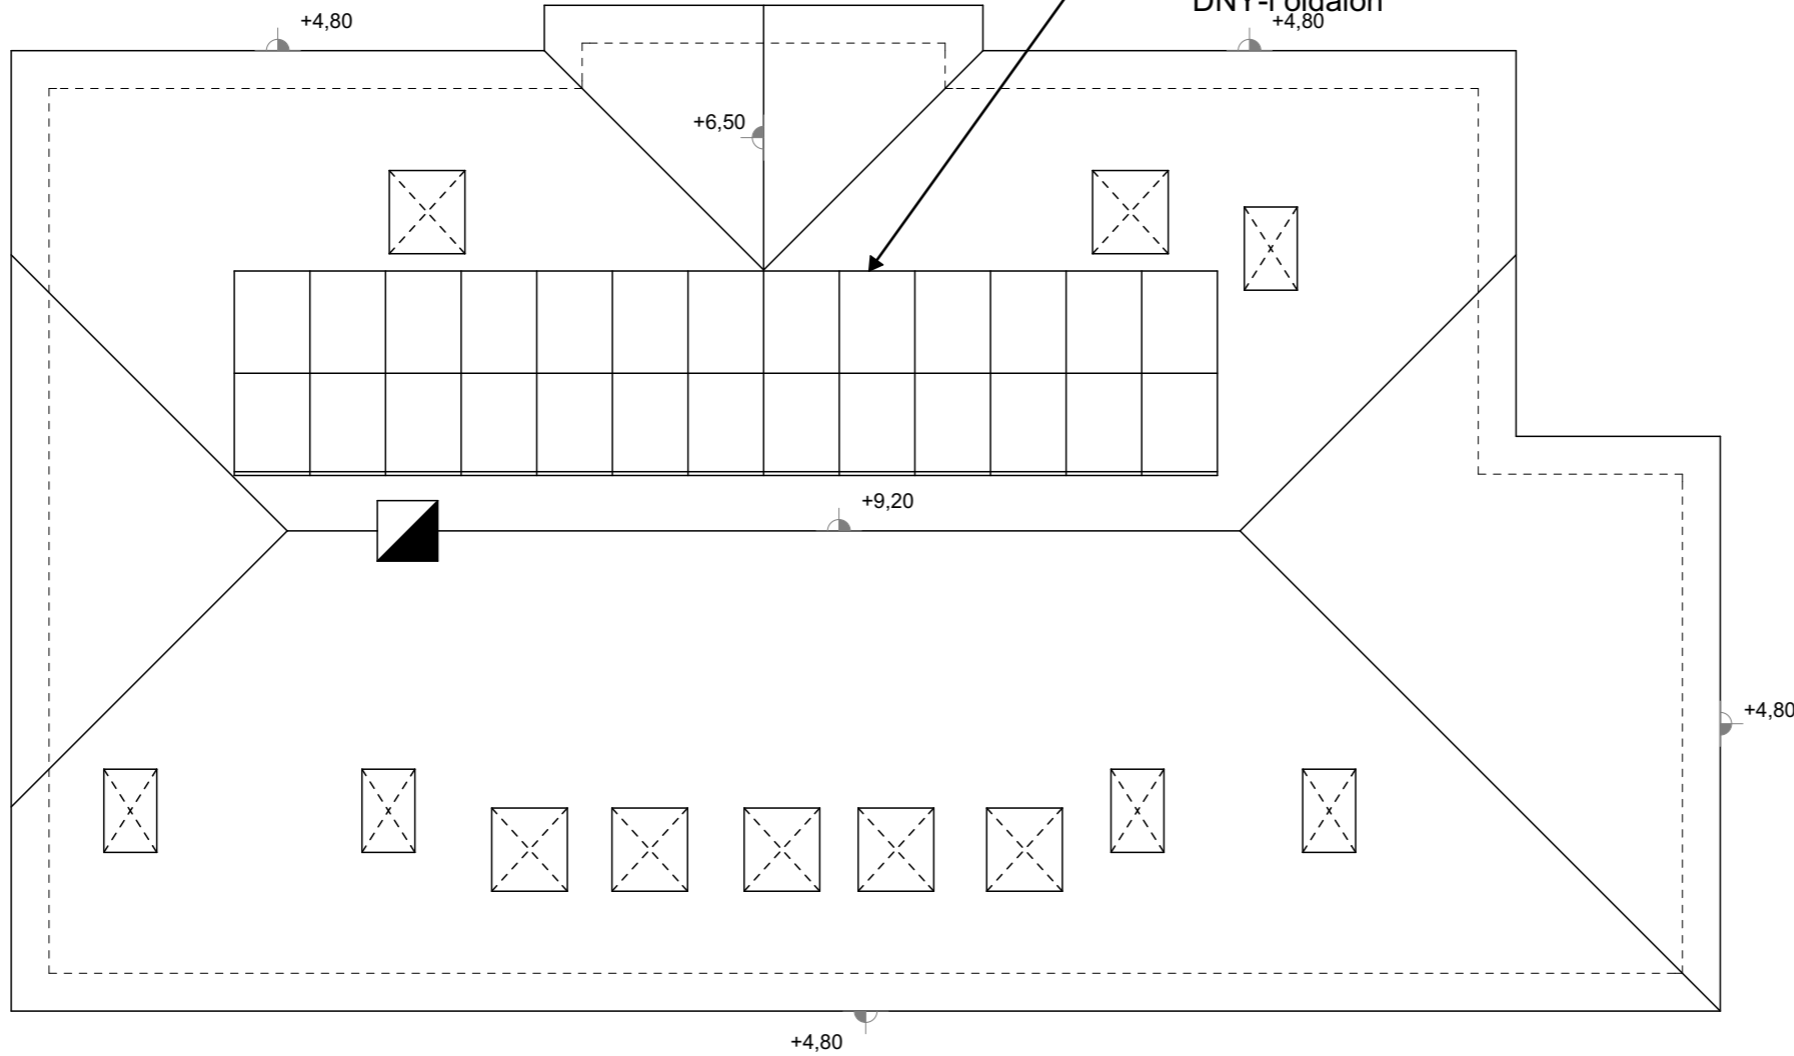


26 db 270 W-os
Canadian Solar napelem
35°-os nyeregtető
DNY-i oldalon

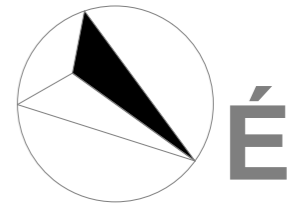

26 db Canadian Solar napelem
Inverter típusa: 1db Fronius Symo 7.0-3-M
Tető hajlásszöge: 35°
Tájolás: Dél-nyugat
Teljesítmény: 7 kW

Ezen terv a Szerzői jogról szóló 1999. évi LXXVI. Törvényben meghatározott szerzői jogvédelem alá tartozik. A jogok a TERVEZŐ-t illetik. A jogosult hozzájárulása nélkül az anyag bármely formában történő másolása, sokszorosítása, közzéadása, átruházása, közzététele és átdolgozása a tervező hozzájárulása nélkül TILOS! A jogsértő cselekménnyel szemben az igény érvényesítésének jogát fenntartjuk.

Tervezők:	
Generál tervező: 4400 Nyíregyháza, Dózsa György u. 41. sz. Tel.: +36 42 500 150 E-mail: mail@deconim.hu NMMK: C-15-2888	Tervező: Nagy Zoltán Felelős tervező E-2-15-0208
DECONIM Mérnöki Kft.	
Építető(k):	
Neve és címe: Tiszaderzs Községi Önkormányzat 5243 Tiszaderzs Fő út 19.	Építés helye: Tiszaderzs Községi Önkormányzat 5243 Tiszaderzs Fő út 19. Hrsz.: 159/4.

Megnevezése: Napelem telepítés alaprajz

Méretarány: M=1:100	Lapméret: A3	Dátum: 2017.07.
		E-1