


Észak-nyugati homlokzat M=1:100

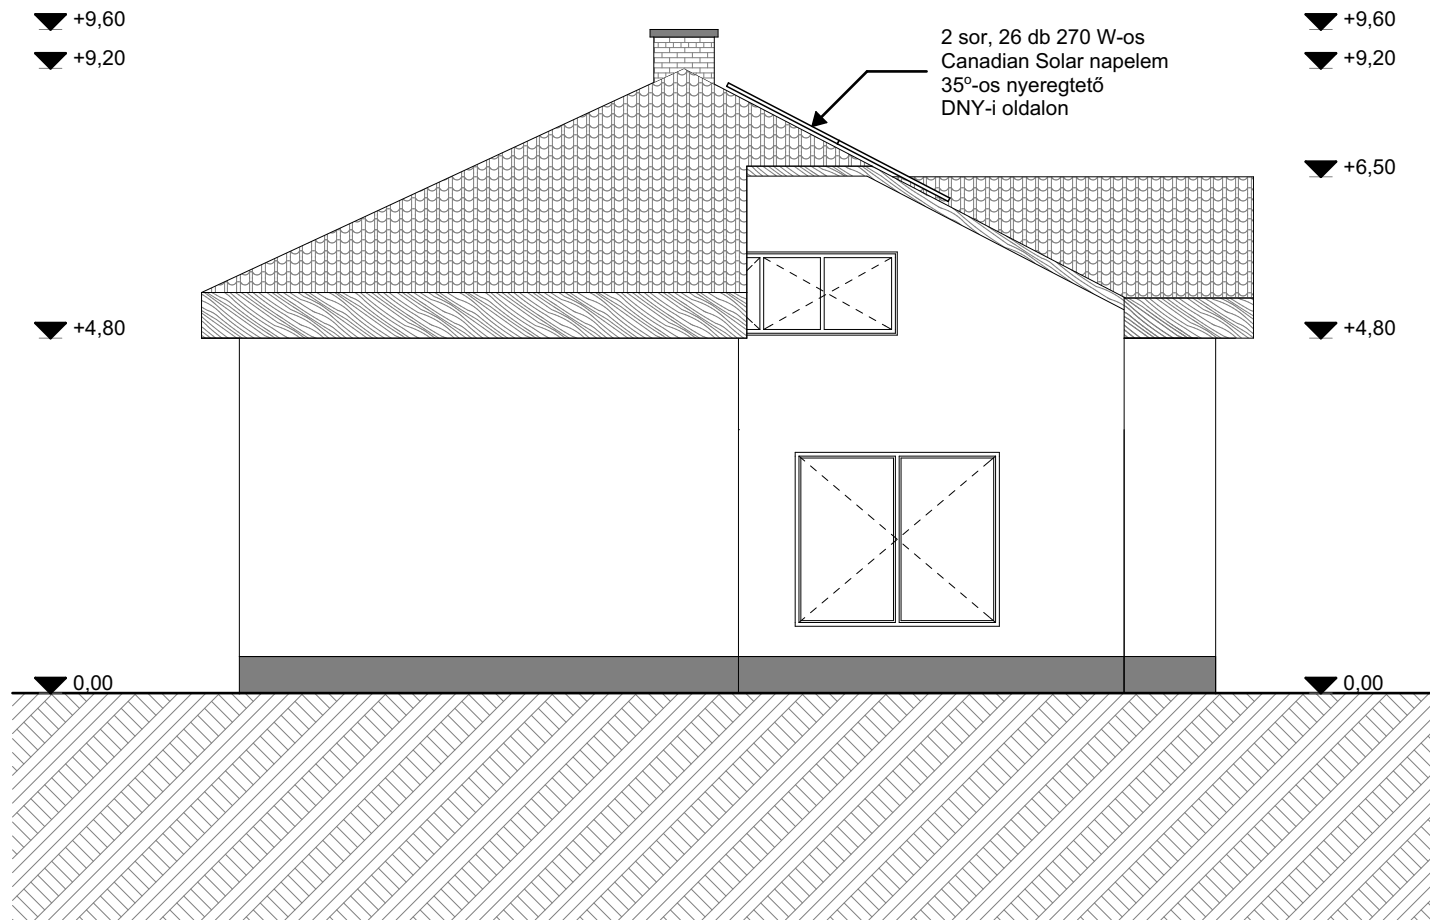

26 db Canadian Solar napelem
 Inverter típusa: 1db Fronius Symo 7.0-3-M
 Tető hajlásszöge: 35°
 Tájolás: Dél-nyugat
 Teljesítmény: 7 kW

Ezen terv a Szerzői jogról szóló 1999. évi LXXVI. Törvényben meghatározott szerzői jogvédelem alá tartozik. A jogok a TERVEZŐ-t illetik. A jogosult hozzájárulása nélkül az anyag bármely formában történő másolása, sokszorosítása, közreadása, átruházása, közzététele és átdolgozása a tervező hozzájárulása nélkül TILOS! A jogszertő cselekménnyel szemben az igény érvényesítésének a jogát fenntartjuk.

Tervezők:		
Generál tervező: 4400 Nyíregyháza, Dózsa György u. 41. sz. Tel.: +36 42 500 150 DECONIM Mérnöki Kft. E-mail: mail@deconim.hu MMK: C:15-2888 Lencsés Péter ügyvezető	Tervező: Nagy Zoltán Felelős tervező E-2-15-0208	
Építető(k):		
Neve és címe: Tiszaderzs Községi Önkormányzat 5243 Tiszaderzs Fő út 19.	Építés helye: Tiszaderzs Községi Önkormányzat 5243 Tiszaderzs Fő út 19. Hrsz.: 149/4	
Tervezés adatai:		
Megnevezése: Napelem telepítés homlokzat		
E-2		
Méretarány: M=1:100	Lapméret: A4	Dátum: 2017.07.