
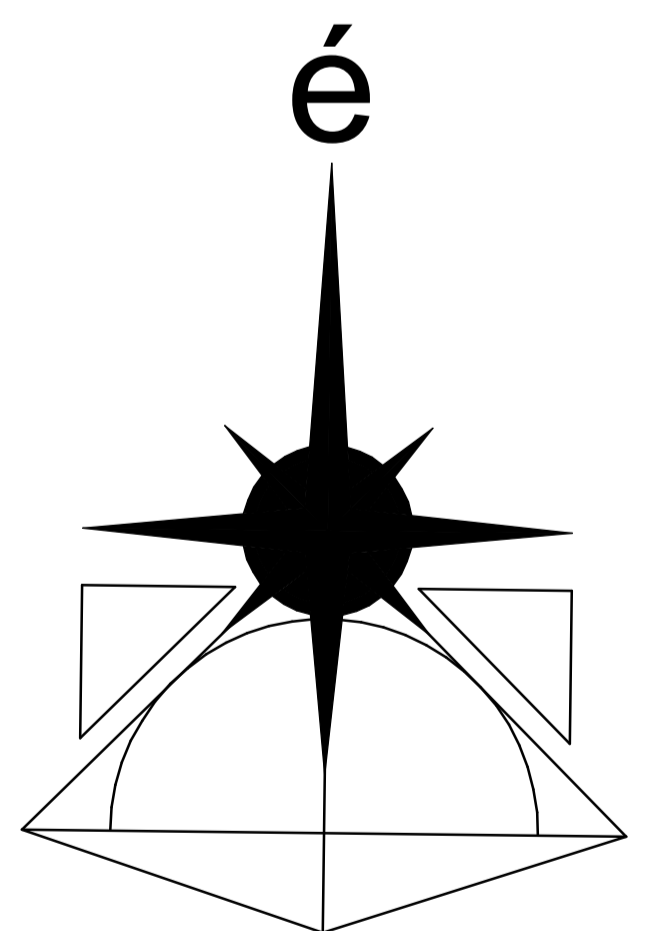


Tervezett alaprajz

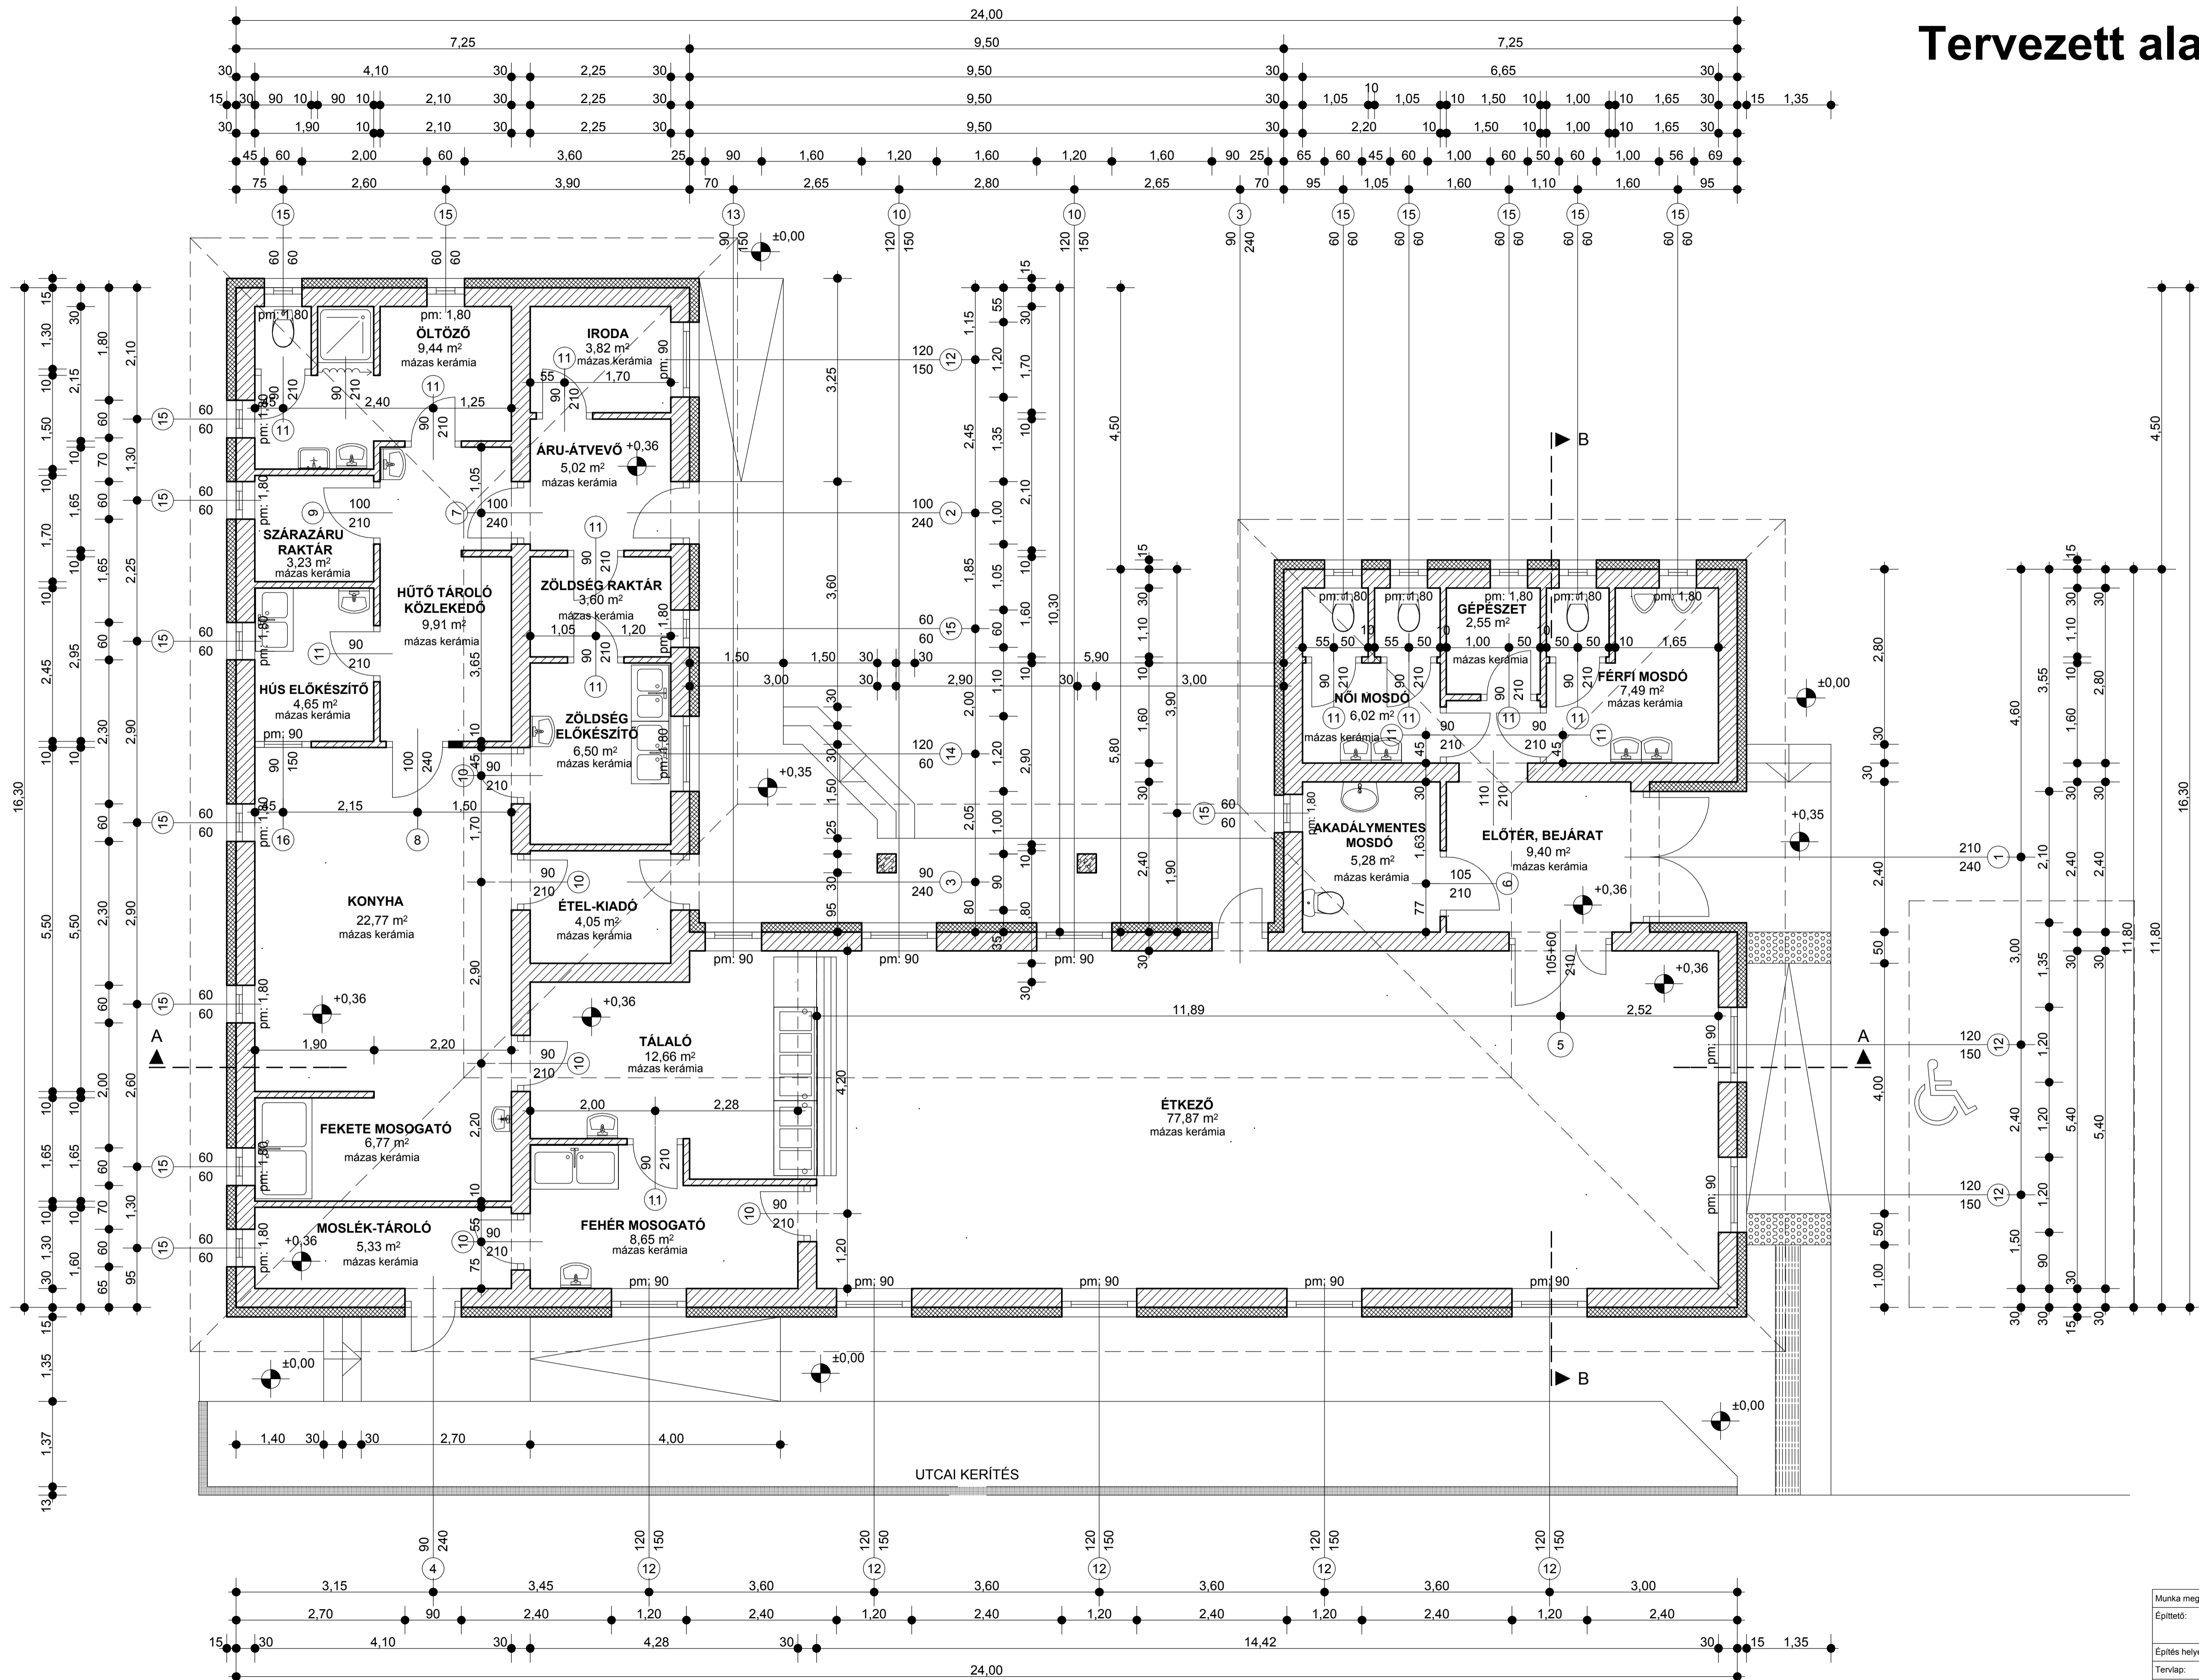

TOP-4.2.1-15-JN1-2016-00007	
Munka megnevezése: Szociális konyha kialakítása Tiszaderzszen	Aláírás:
Építető: Tiszaderzs Községi Önkormányzat	
5243 Tiszaderzs, Fő út 19.	
Építés helye: 5243 Tiszaderzs, Fő út 28.	Hrsz: 85/1
Tervlap: Tervezett alaprajz	Tervszám: É01 Méret: 1:50
Dátum: 2017.08.	Aláírás:
Tervező: Fegyverneki Területfejlesztő Központ és Mérnökiroda Kft. 5231 Fegyvernek, szent Erzsébet út 101. Hoválni Ferenc építészmérnök, 5000 Szolnok, Cskokonai út 96. II/2. TN szám: E 16-0245	