



# DÉLI HOMLOKZAT

# Tervezett homlokzatok 1.

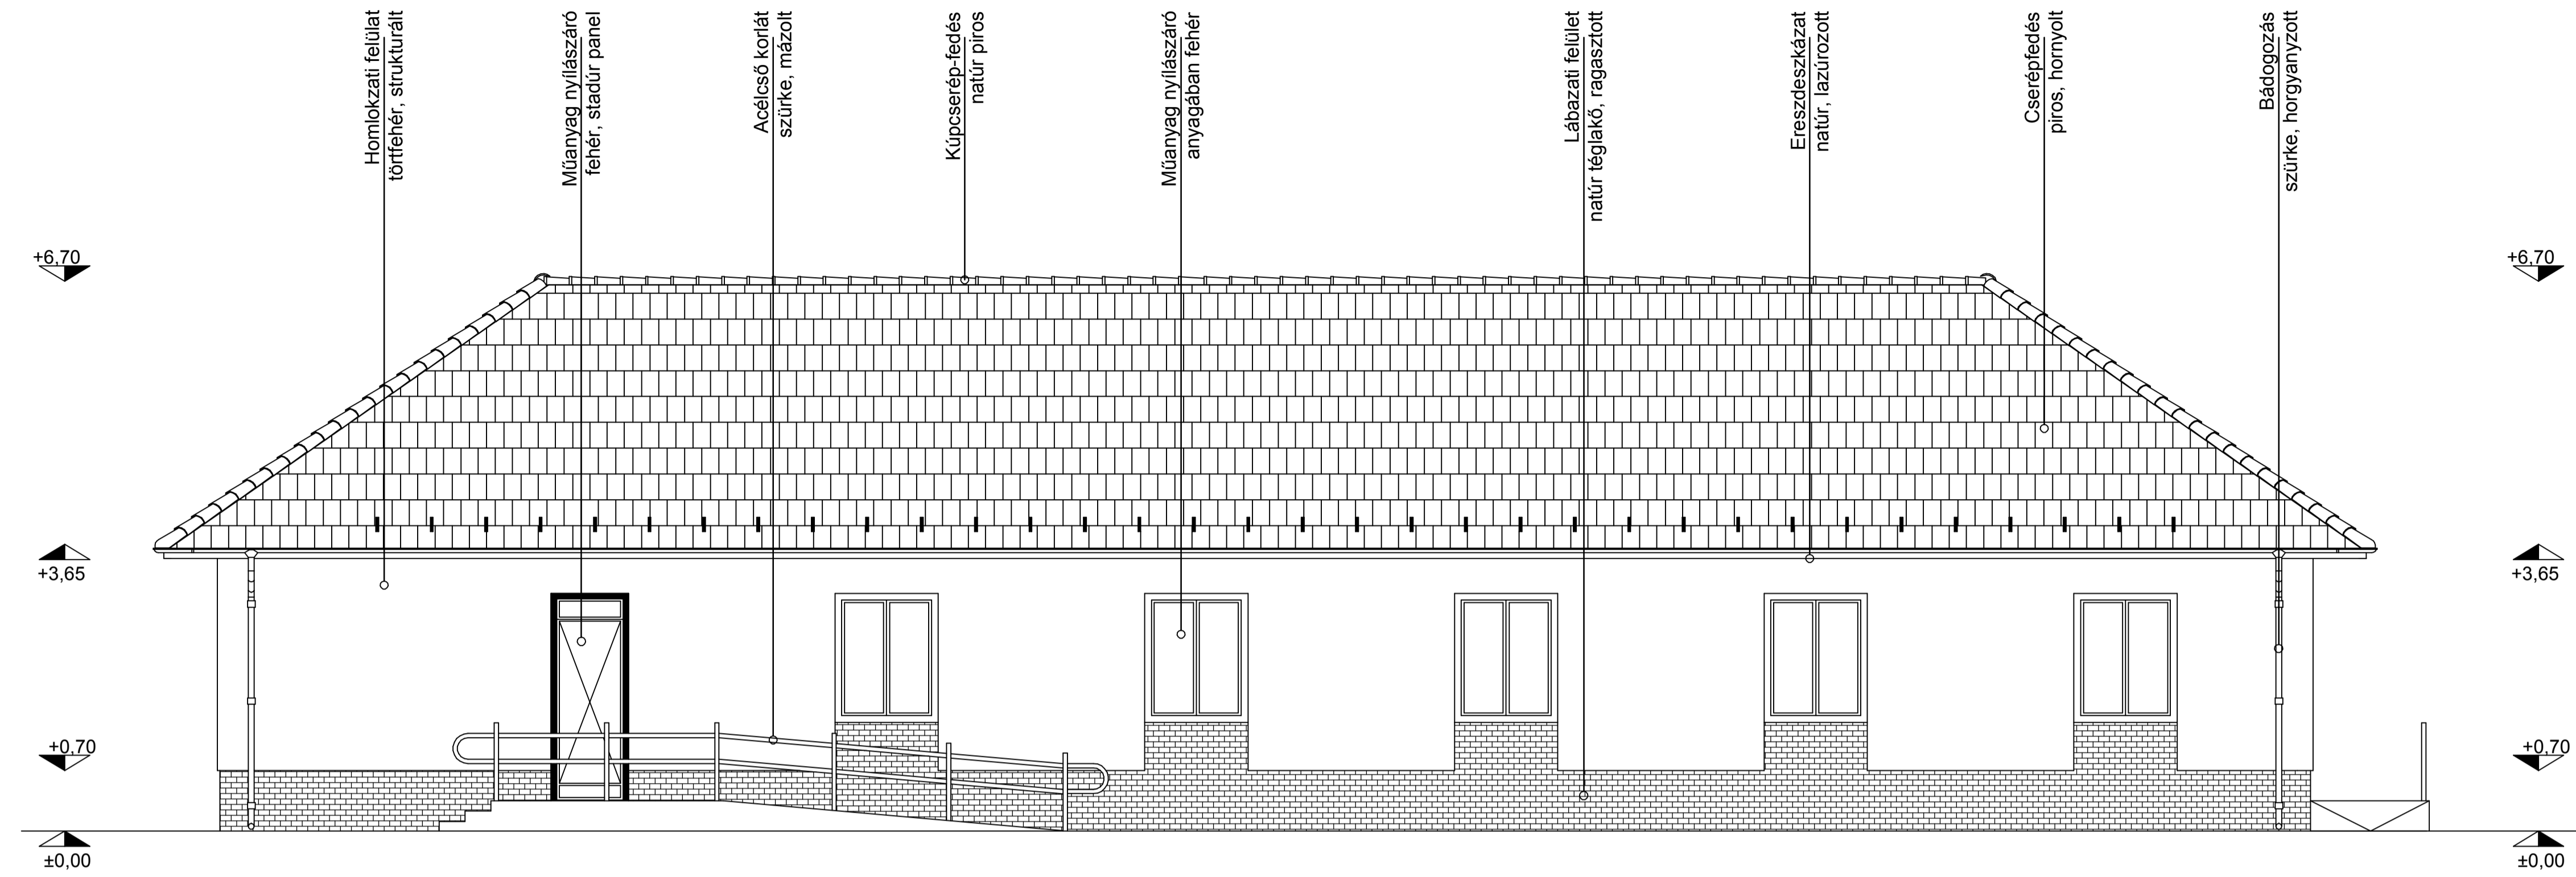

# NYUGATI HOMLOKZAT

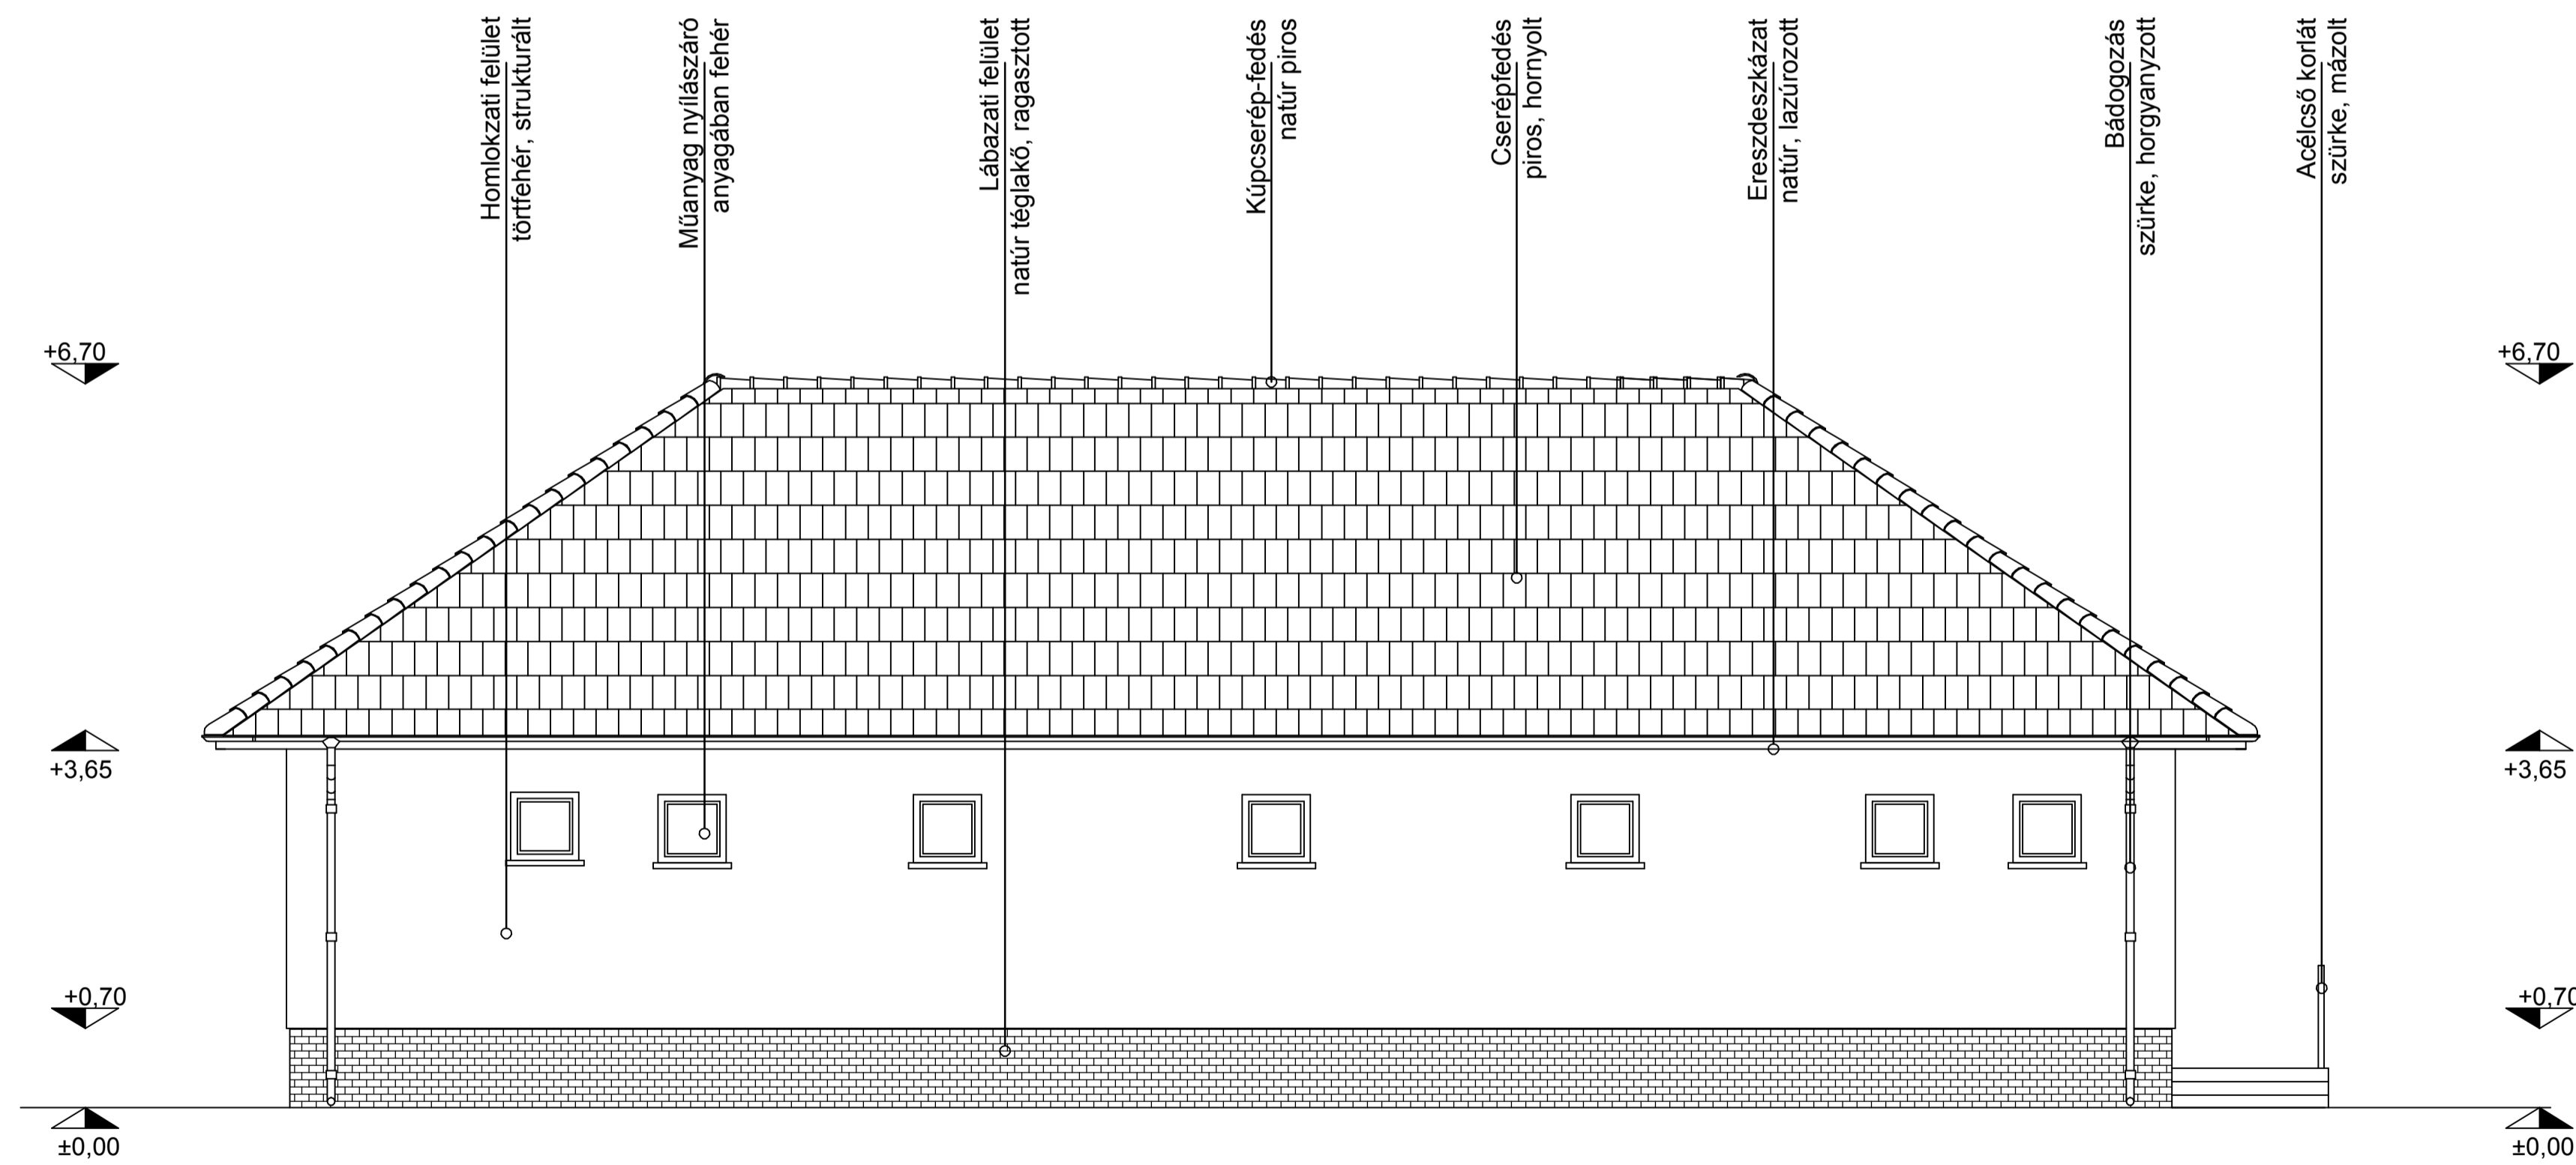

TOP-4.2.1-15-JN1-2016-00007

Munka megnevezése:	Szociális konyha kialakítása Tiszaderzszen		Alírárs:
Építető:	Tiszaderzs Községi Önkormányzat		
	5243 Tiszaderzs, Fő út 19.		
Építés helye:	5243 Tiszaderzs, Fő út 28.	Hrsz:	85/1
Tervlap:	Tervezett homlokzatok 1	Tervszám:	É03 Méret: 1:50
		Dátum:	2017.08.
Tervező:	Fegyvernéki Területfejlesztő Központ és Mérnökiroda Kft.		Alírárs:
	5231 Fegyvernek, szent Erzsébet út 101.		
	Hivatali Füzenc építésmérnök, 5000 Szolnok, Csokonai út 96. II/2.		
	TN szám: E 16-0245		