



ÉSZAKI HOMLOKZAT

Tervezett homlokzatok 2.

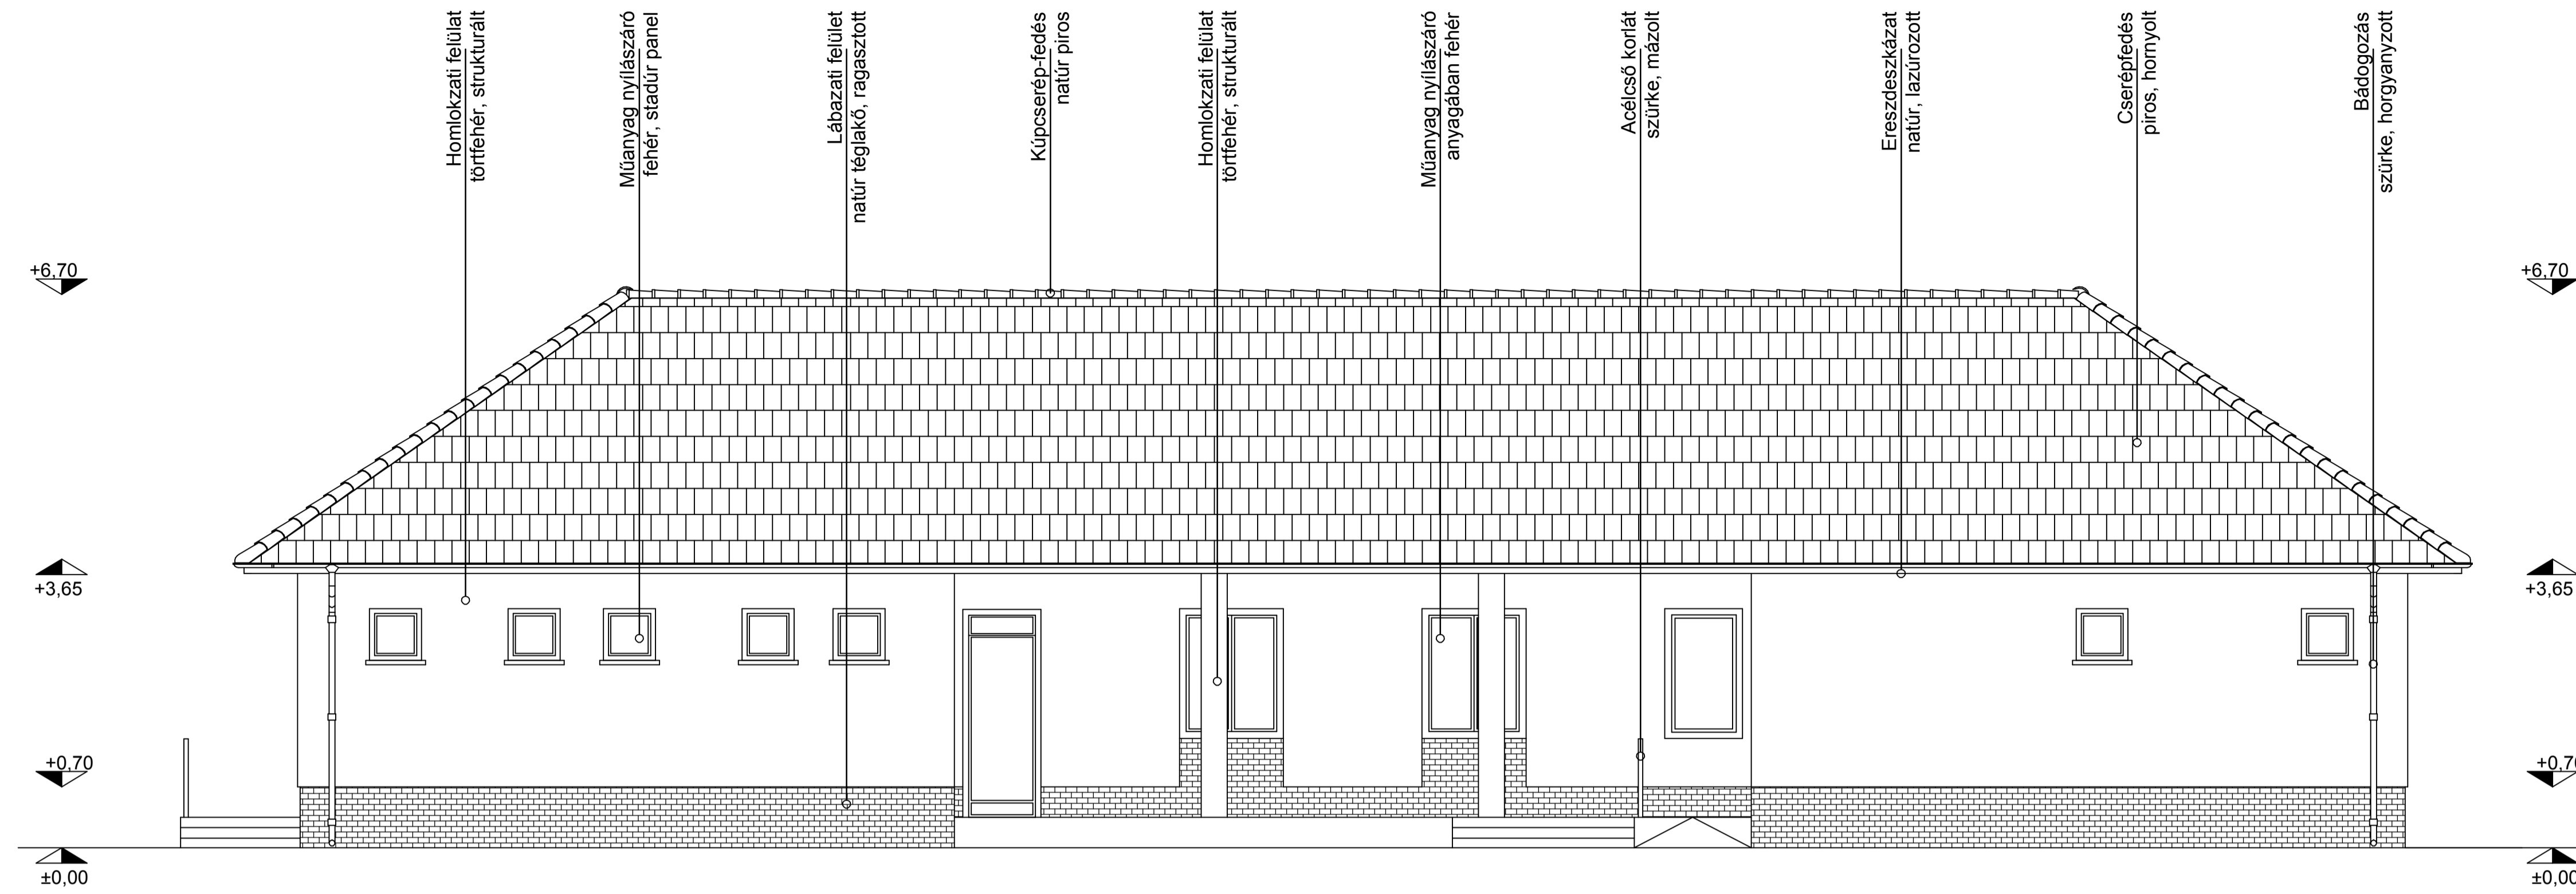

KELETI HOMLOKZAT

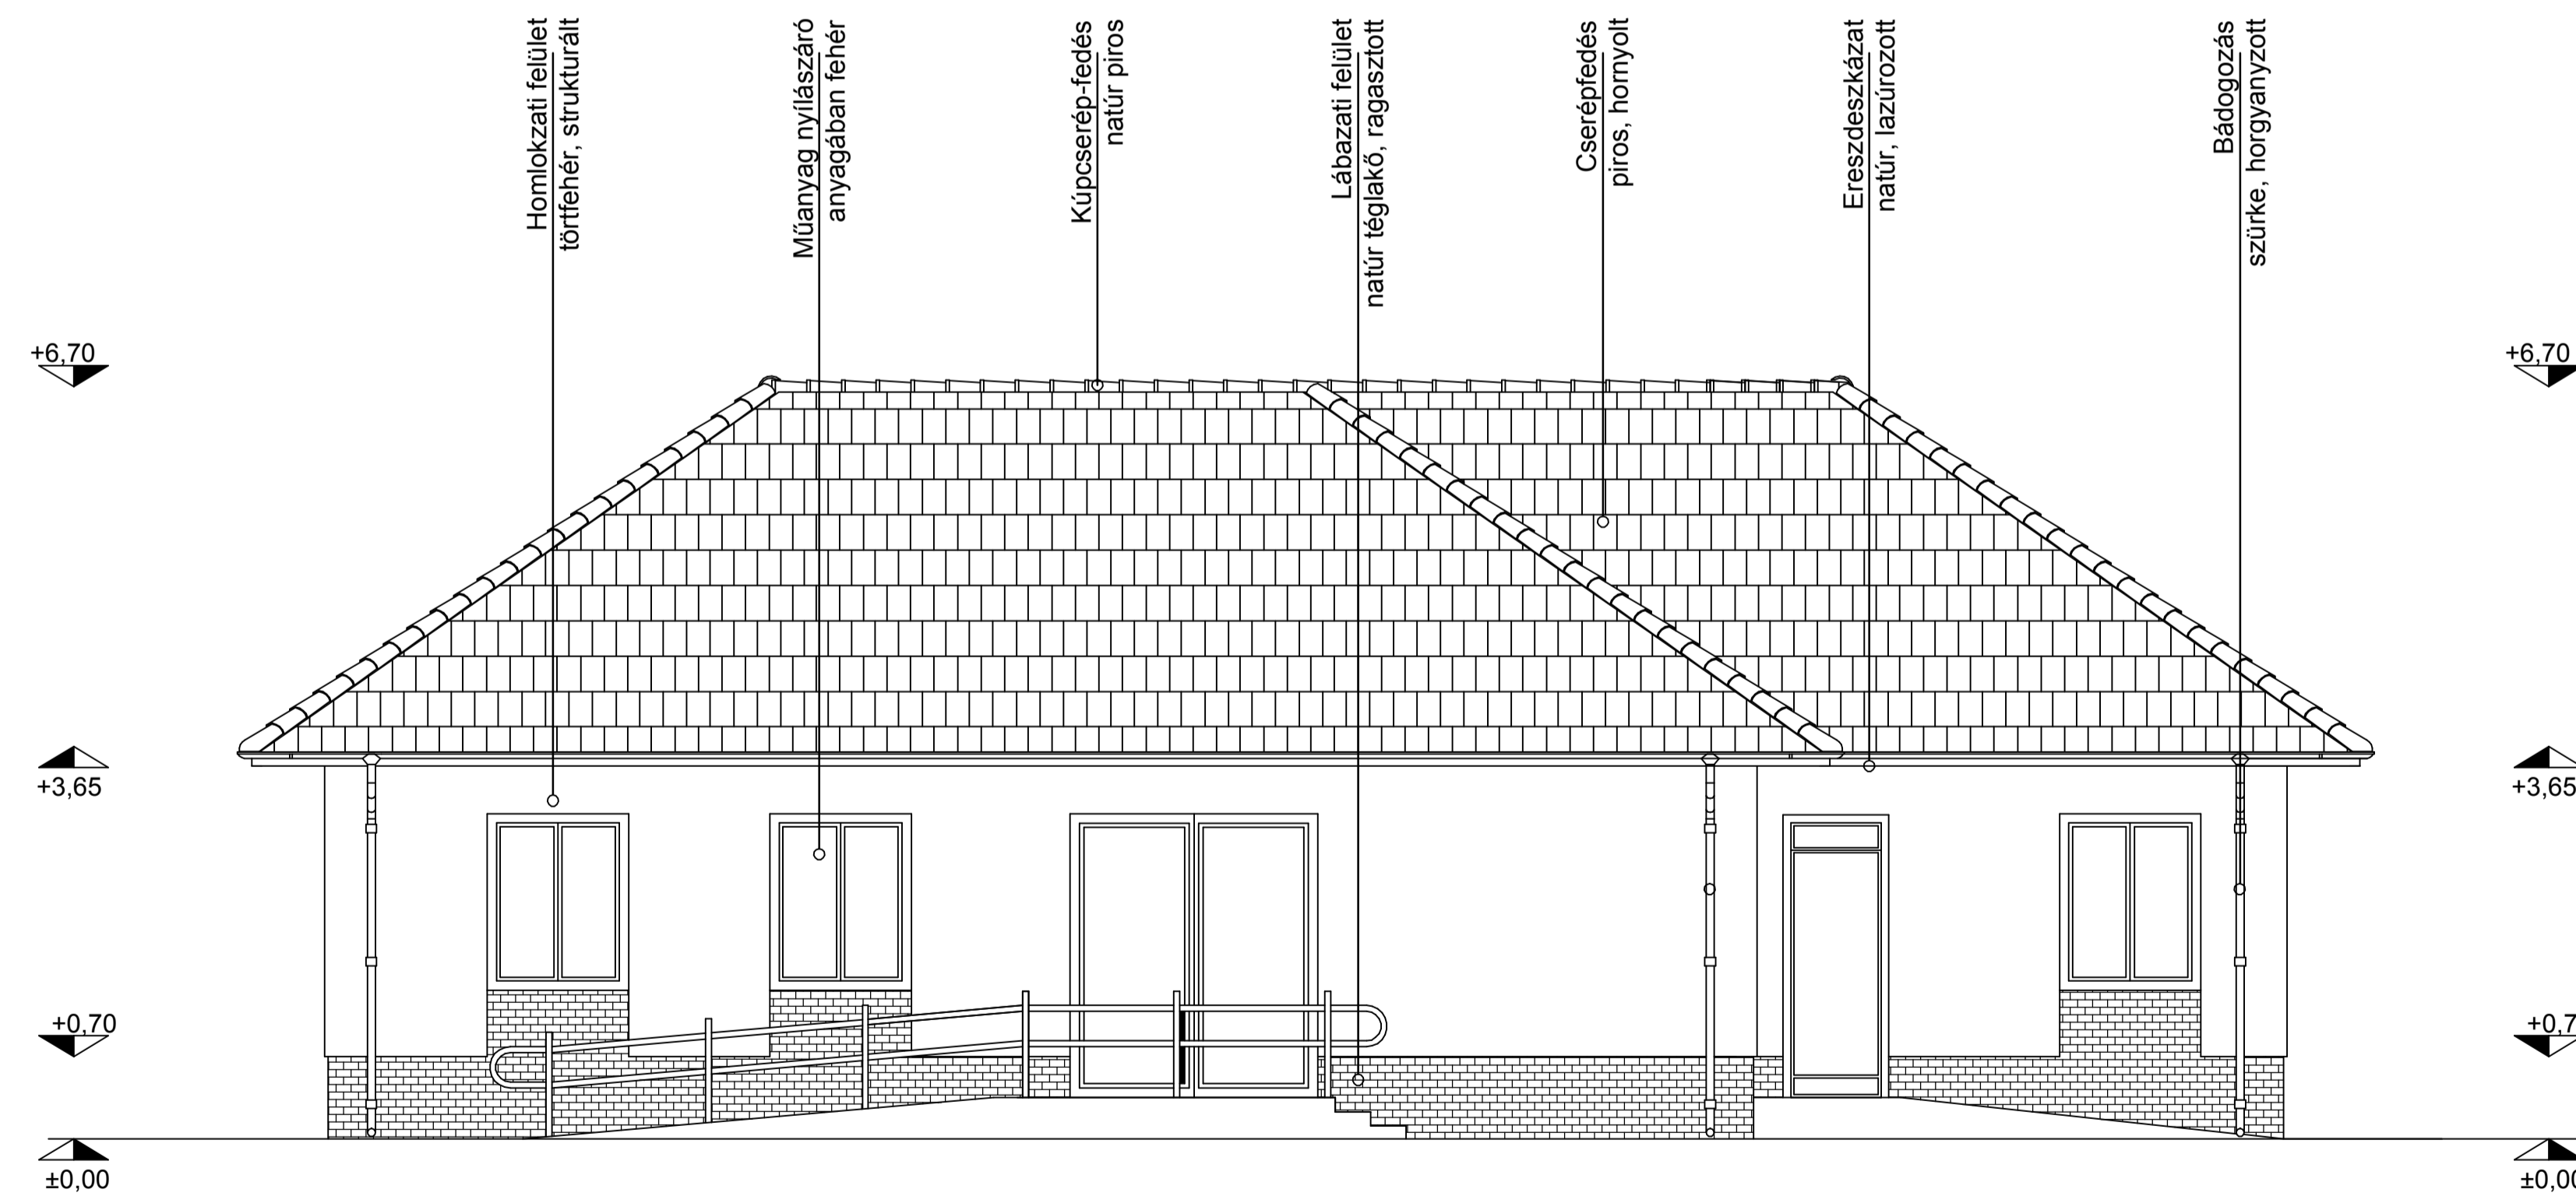

Munka megnevezése: Szociális konyha kialakítása Tiszaderzsen		Alírási:
Építető:	Tiszaderzs Községi Önkormányzat	
	5243 Tiszaderzs, Fő út 19.	
Építés helye:	5243 Tiszaderzs, Fő út 28.	Hrsz: 85/1
Tervlap: Tervezett homlokzatok 2	Tervszám: É04	Méret: 1:50
		Dátum: 2017.08.
Tervező:	Fegyvernéki Területfejlesztő Központ és Mérnökiroda Kft.	Alírási:
	5231 Fegyvernek, szent Erzsébet út 101.	
	Hoválni Ferenc építészmérnök, 5000 Szolnok, Csokonai út 96. II/2.	
	TN szám: É 16-0245	

TOP-4.2.1-15-JN1-2016-00007