


TERVEZETT FÜGGŐLEGES CSŐTERV M = 1 : 50


MEGJEGYZÉS: AZ TELJES GÁZHÁLÓZATRA MŰSZAKI BIZTONSÁGI FELÜLVIZSGÁLATI JEGYZŐKÖNYV ELKÉSZÍTÉSE SZÜKSÉGES.

Gázkazán égéstermék elvezető rendszer elemistája				
Jele:	Megnevezése:	Mérete:	Cikkszám:	Megjegyzés:
1.	Kazán indító idom	Ø100/160		Kazán tartozéka
2.	Egyenes ellenőrző idom	Ø100/160	PAEE60C	Tricox PPs/alu
3.	Koncentrikus hosszabító cső L=1000 m	Ø100/160	PACS607C	Tricox PPs/alu
4.	Ferdetető borítás	100-160	FT30C	Tricox
5.	Tető átvezető	Ø100/160	PATÁ60	Tricox

1 db kazán		Viessmann Vitodens 200
Névleges hőterhelés:	26 kw	4,4-30,5
Névleges hőteljesítmény:		4,7-26
Elektr. telj.felvétel:	104 W	
Üzemi feszültség:	230V/50Hz	
Érintésvédelmi osztály:	IPX4D	
Vgáz, névleges:	2,57 m ³ /h	

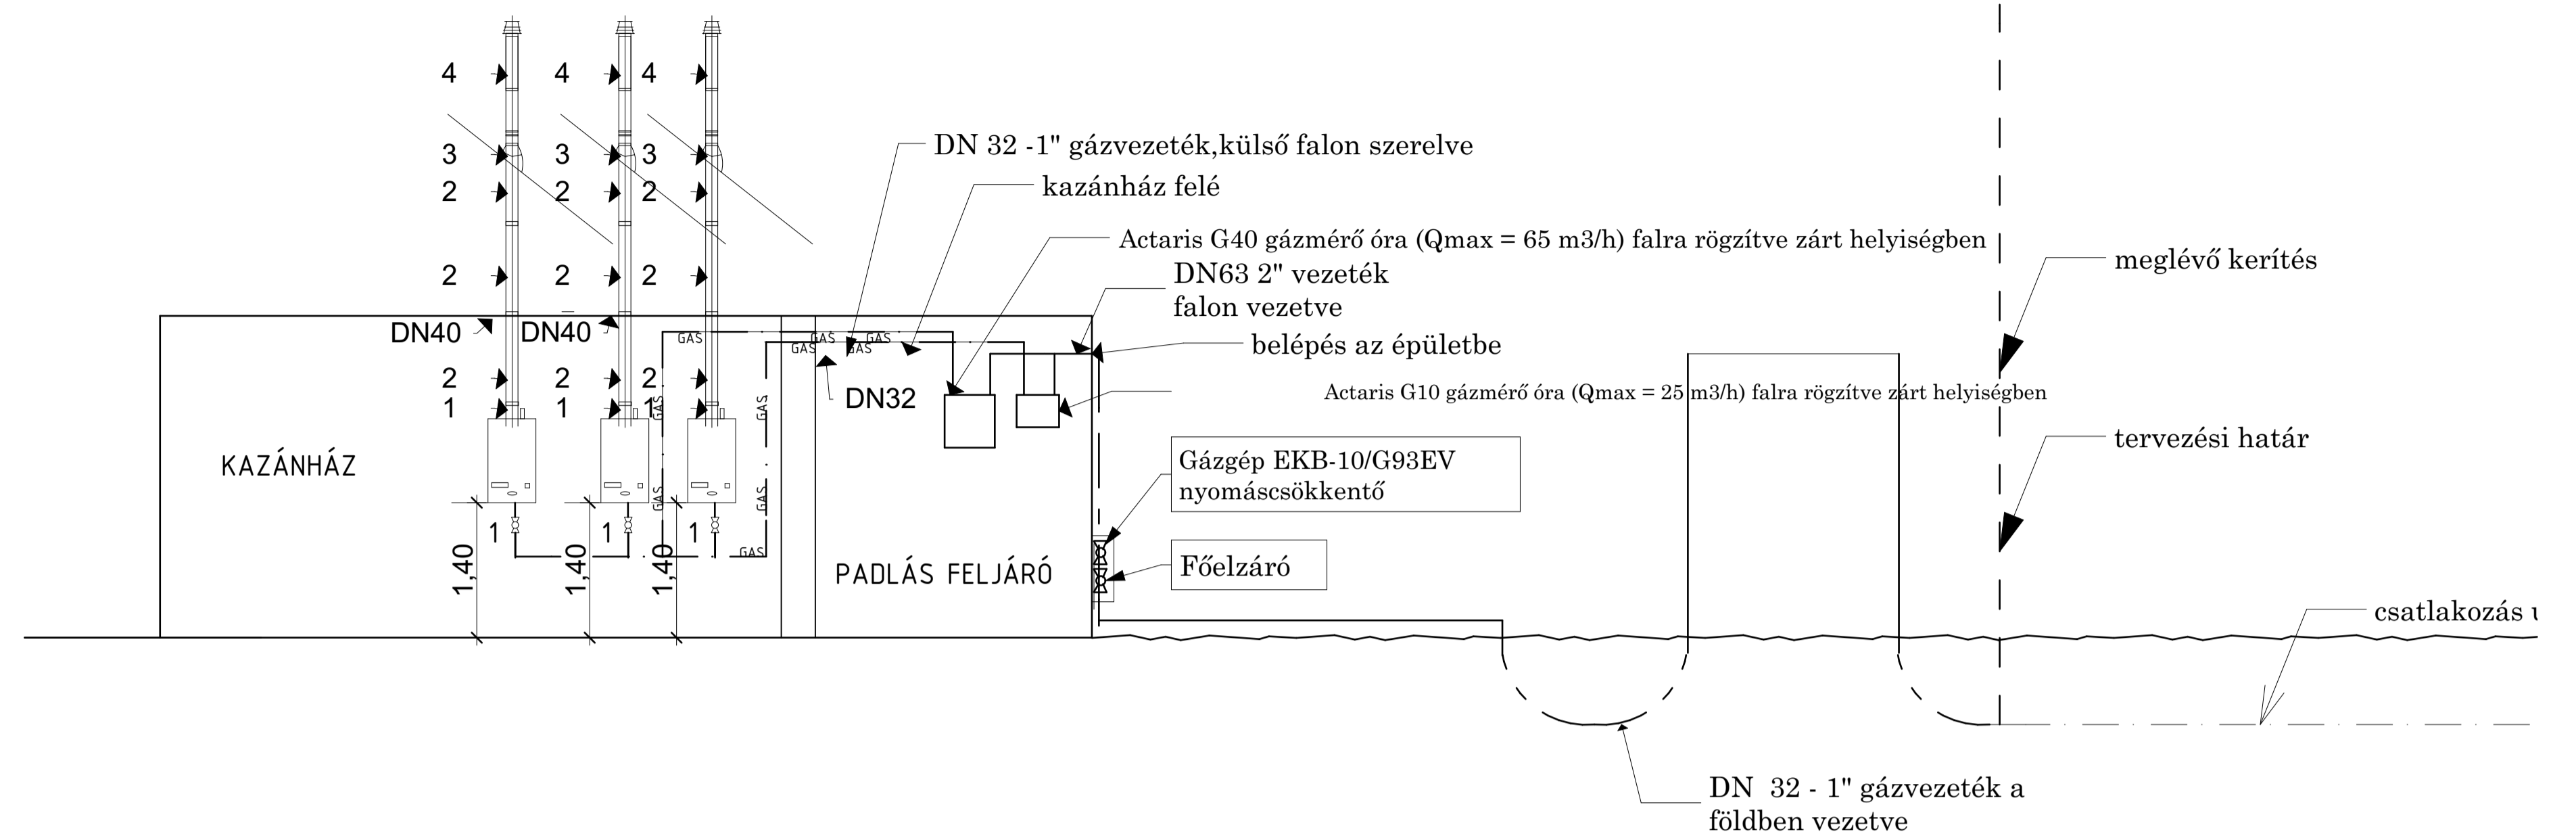

TERVEZETT GÁZVEZETÉK TERVE M = 1 : 50

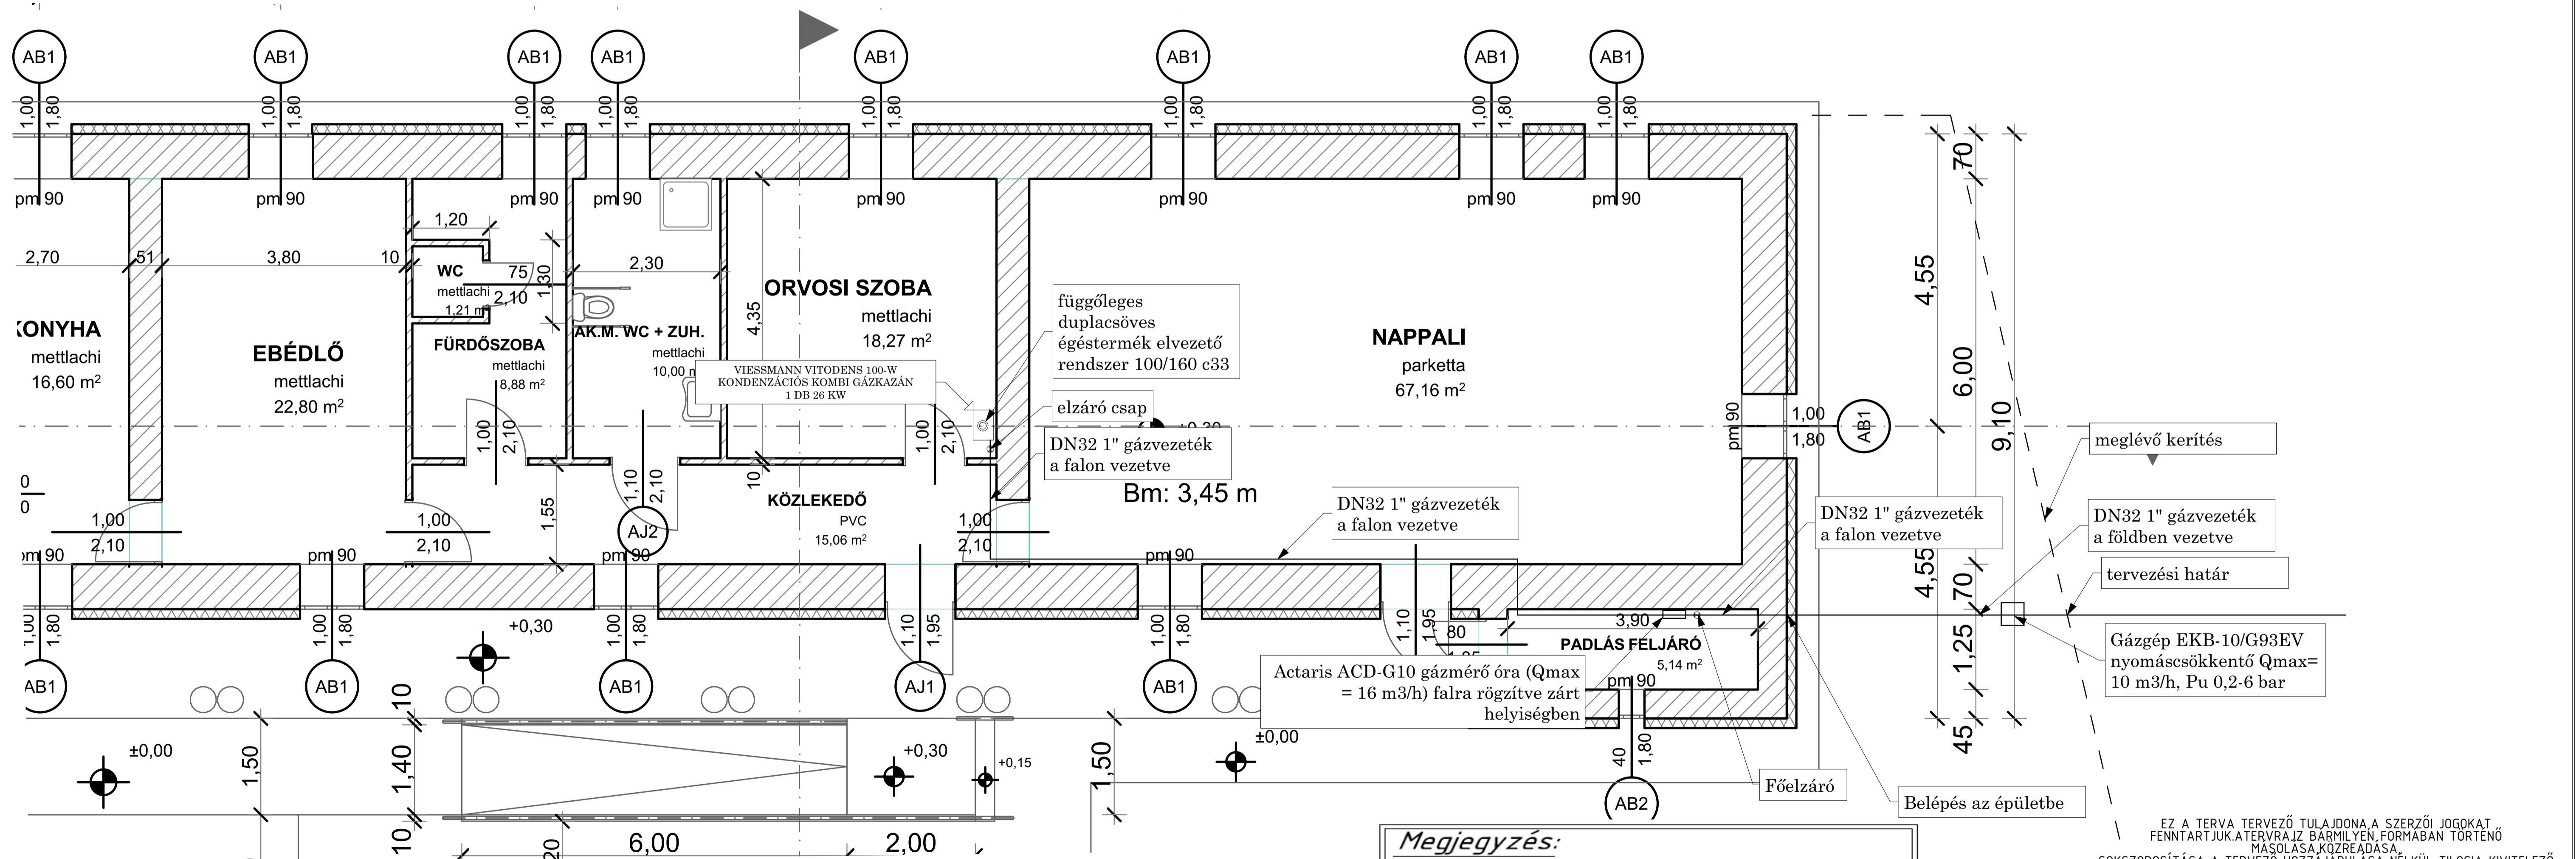

- JELMAGYARÁZAT:**
- Tervezett méretlen kisnyomású gázvezeték (varrat nélküli acélcső, PE pü=30mbar)
 - Tervezett mért kisnyomású gázvezeték (varrat nélküli acélcső, pü=30mbar)
 - Tervezett kiszellőző gázvezeték (varrat nélküli acélcső, pü=30mbar)
 - Tervezett gázvezeték (flexibilis bekötő cső, pü=30mbar)
- 1 Viessmann Vitodens 100 26kW 1db

Megjegyzés:

Tervezési határa a meglévő gázbeállítás elzáró gömbsapja.
 A gázvezetékét fekete acélcsőből kell készíteni hegesztett kötésekkel.
 A csővezetékét csőbilincsekkel kell a falhoz-és fűdémhez rögzíteni.
 A vezetéküket alapmázolással és fedőmázolással kell ellátni.
 A festést nyomáspróba után kell elvégezni.
 A nyomáspróbáról jegyzőkönyvet kell készíteni!
 A Tűgáz technológiai utasítása maradéktalanul betartandóak!

EZ A TERVA TERVEZŐ TULAJDONA A SZERZŐI JOGOKAT FENNTARTJUK. A TERVRAJZ BÁRMILYEN FORMÁBAN TÖRTÉNŐ MÁSOLÁSA KÖZREADÁSA, SOKSZOROSÍTÁSA A TERVEZŐ HOZZAJÁRULÁSA NÉLKÜL TILOSIA. KIVITELEZŐ KÖTELES A TERVEN SZEREPLŐ MÉRTEKET ELLENŐRIZNI A MUNKA MEGKEZDÉSE ELŐTT.

MEGRENDŐLŐ: Tiszaderzs Község Önkormányzata, 5243 Tiszaderzs, Fő utca 19.	
BERUHÁZÁS HELYE: Idősek Klubja 5243 Tiszaderzs, Fő u. 26.	
RAJZ MEGNEVEZÉSE: ALAPRAJZ	Dátum: 2017.11.25.
TERVEZŐ: <i>[Signature]</i>	Méretarány: M=1:50
BÍRÓ ROLAND Épületgépész tervező GT-15-0655	Rajzszám: G-1