




Lakóház, udvar

Zárt, szigetelt vasbeton szennyvíz tároló akna
2,5x2,5x3m
(hasznos térfogat: 11,6m³)
Részletesen lásd az építész tervdokumentációban!

+0,00

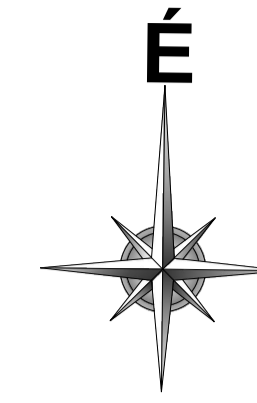

+0,00

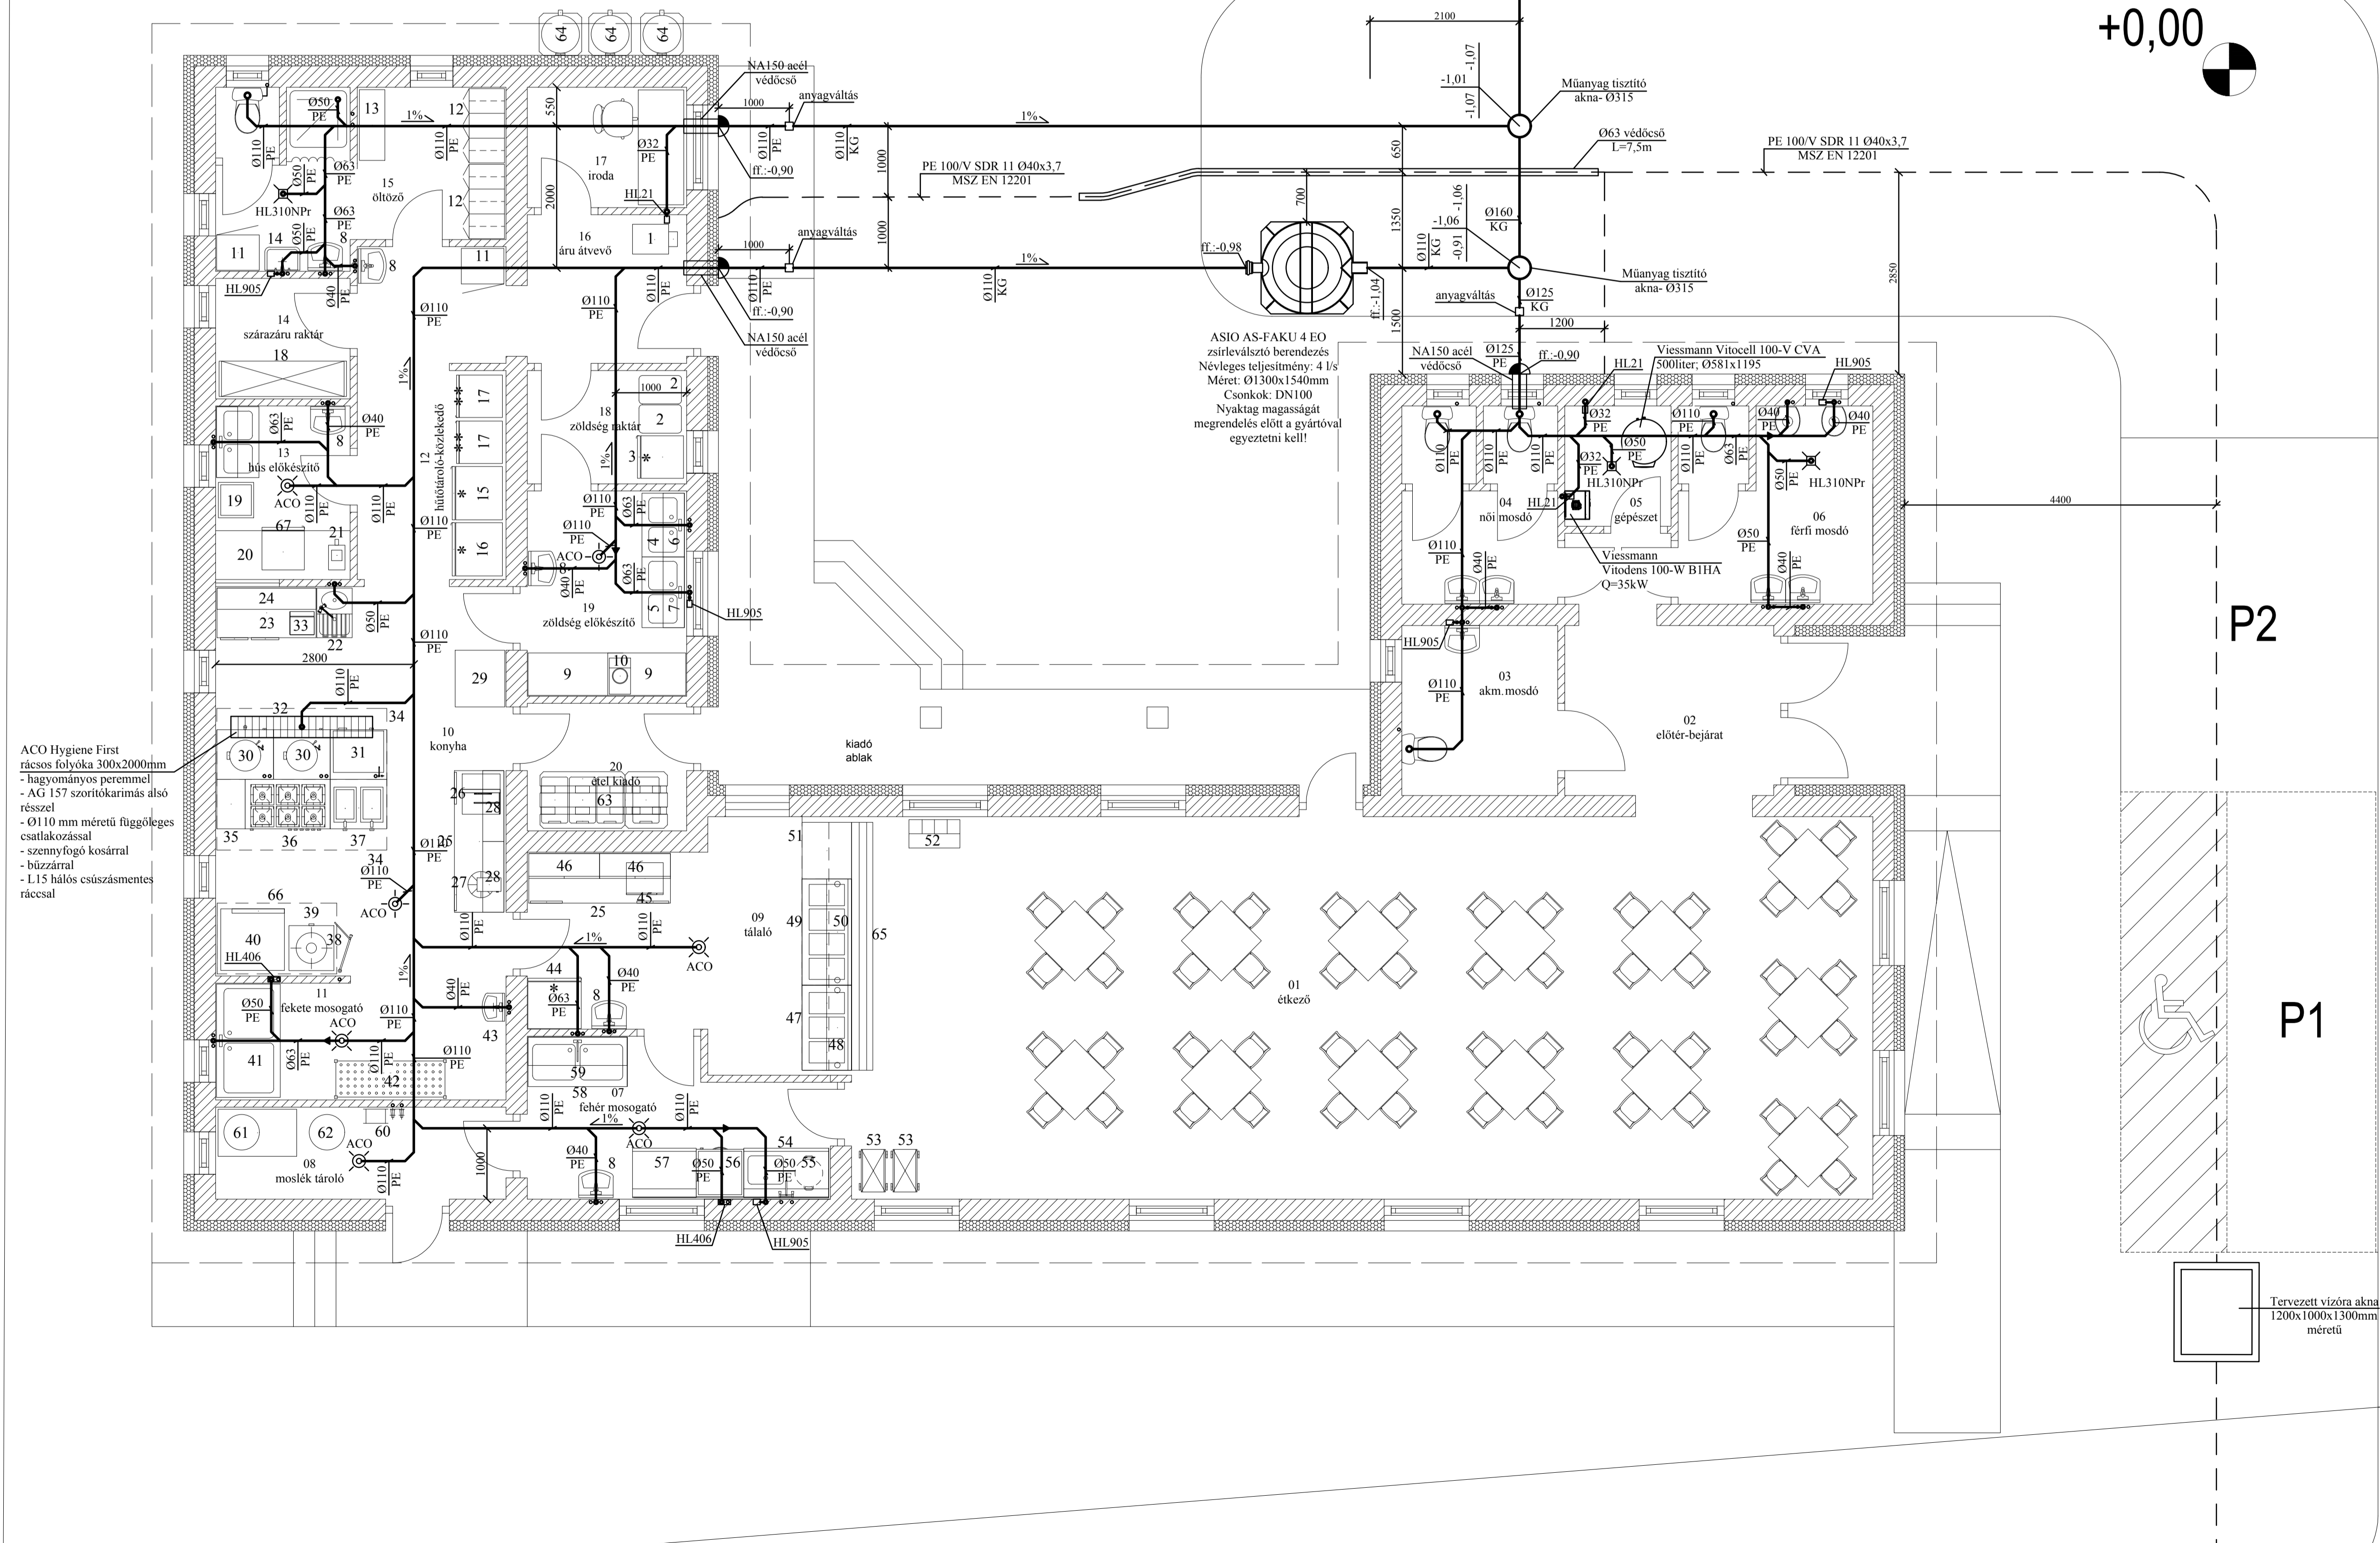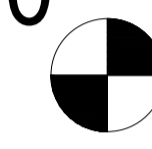

ACO Hygiene First
rácsos folyóca 300x2000mm
- hagyományos peremmel
- AG 157 szorítókarimás alsó
részsel
- Ø110 mm méretű függőleges
csatlakozással
- szennyfogó kosárral
- búzárral
- L15 hálós csúszásmentes
ráccsal

ASIO AS-FAKU 4 EO
zárkózó berendezés
Névleges teljesítmény: 4 l/s
Méret: Ø1300x1540mm
Csanakok: DN100
Nyaktag magasságát
megrendelés előtt a gyártóval
egyeztetni kell!

- Megjegyzések-szennyvíz elvezetés:**
- A szerelési sorrend meghatározásakor a szakágak egyeztetni kötelesek!
 - A szennyvíz vezeték hálózati lejtése egységiesen 1%.
 - A falátvezetések minden esetben védőeset kell alkalmazni amelyek mérete a hasznosó átmérőjénél legalább két mérettel nagyobb legyen.
 - Alkalmazott szennyvíz csövezetek az aljzat alatt Wavin PE HD polietilén csőrendszer hegesztett kötésekkel.
 - Az alkalmazott csövezetek épületen kívül Wavin KG-PVC
 - A csövezetek a jelzett lejtések szerint készüljenek a gyártó technológiai utasítása szerint.
 - A padlósíntek a tervezett (beruházás utáni) szintet jelölik. A padlósíntek, belmagasságokat a kivitelés megkezdése előtt a helyszínen egyeztetni kell az egyes szakágak között!
 - Minden berendezési tárgyhöz búzázáró szifont kell beépíteni.
 - A nagykonyhai berendezések csatlakozásainak pontos helyeit a kiállítások elkészítése előtt le kell egyeztetni!
 - A szennyvíz lefolyó aknáknál megadott méretek a folyásfenék szintet jelölik.
 - A szifofogó földbe történő elhelyezése a gyártó ASIO Hungária Kft. és a statikai tervek alapján történjen.
 - A MÉRTEK A HELYSZÍNEEN PONTOSÍTANDÓK!

Jelmagyarázat:
Hűdegviz vezeték földben szerelve:
Szennyvíz vezeték földben szerelve:

ACO AG 157 mm. kétrészes padlóösszefolyó
- Ø110 mm méretű függőleges csatlakozással
- állítható felső részsel
- szorítókarimás alsó részsel
- szennyfogó kosárral
- búzárral
- L15 hálós csúszásmentes ráccsal

Megnevezés: szennyvíz elvezetés ALAPRAJZ	
Rajzszám: Gvcs-01	
Építető: Tiszaderezs Községi Önkormányzat 5243 Tiszaderezs, Fő út 19.	
Építés helye: 5243 Tiszaderezs, Fő út 28. brsz.: 85/1	
Építész tervező: Fegyverneki Területfejlesztő Központ és Mérnökök Rt. - Bakos László 5231 Fegyvernek, Szent Erzsébet út 101. Harczó Ferenc - építészmérnök 5090 Szabolcs Csokméri u. 96. II/2. É: 16-0245	
Építéskészítő tervező: Diator Consulting Kft. 5516 Keresztény, Árpád u. 17. Turi Zoltán G 04-151-2001	
Építéskészítő tervező: Kovács Róbert c.v. 5200 Törökszentmiklós, Szabó rektor u. 16. G-16-00897	
Méretarány: 1:50	Dátum: 2017.10.15.
File name: Tiszaderezs konyhai viz-csatorna.dwg	Lap méret: 914x650
Terv faja: KIVETELI	

Kivételként dokumentációk: Gvcs-01